
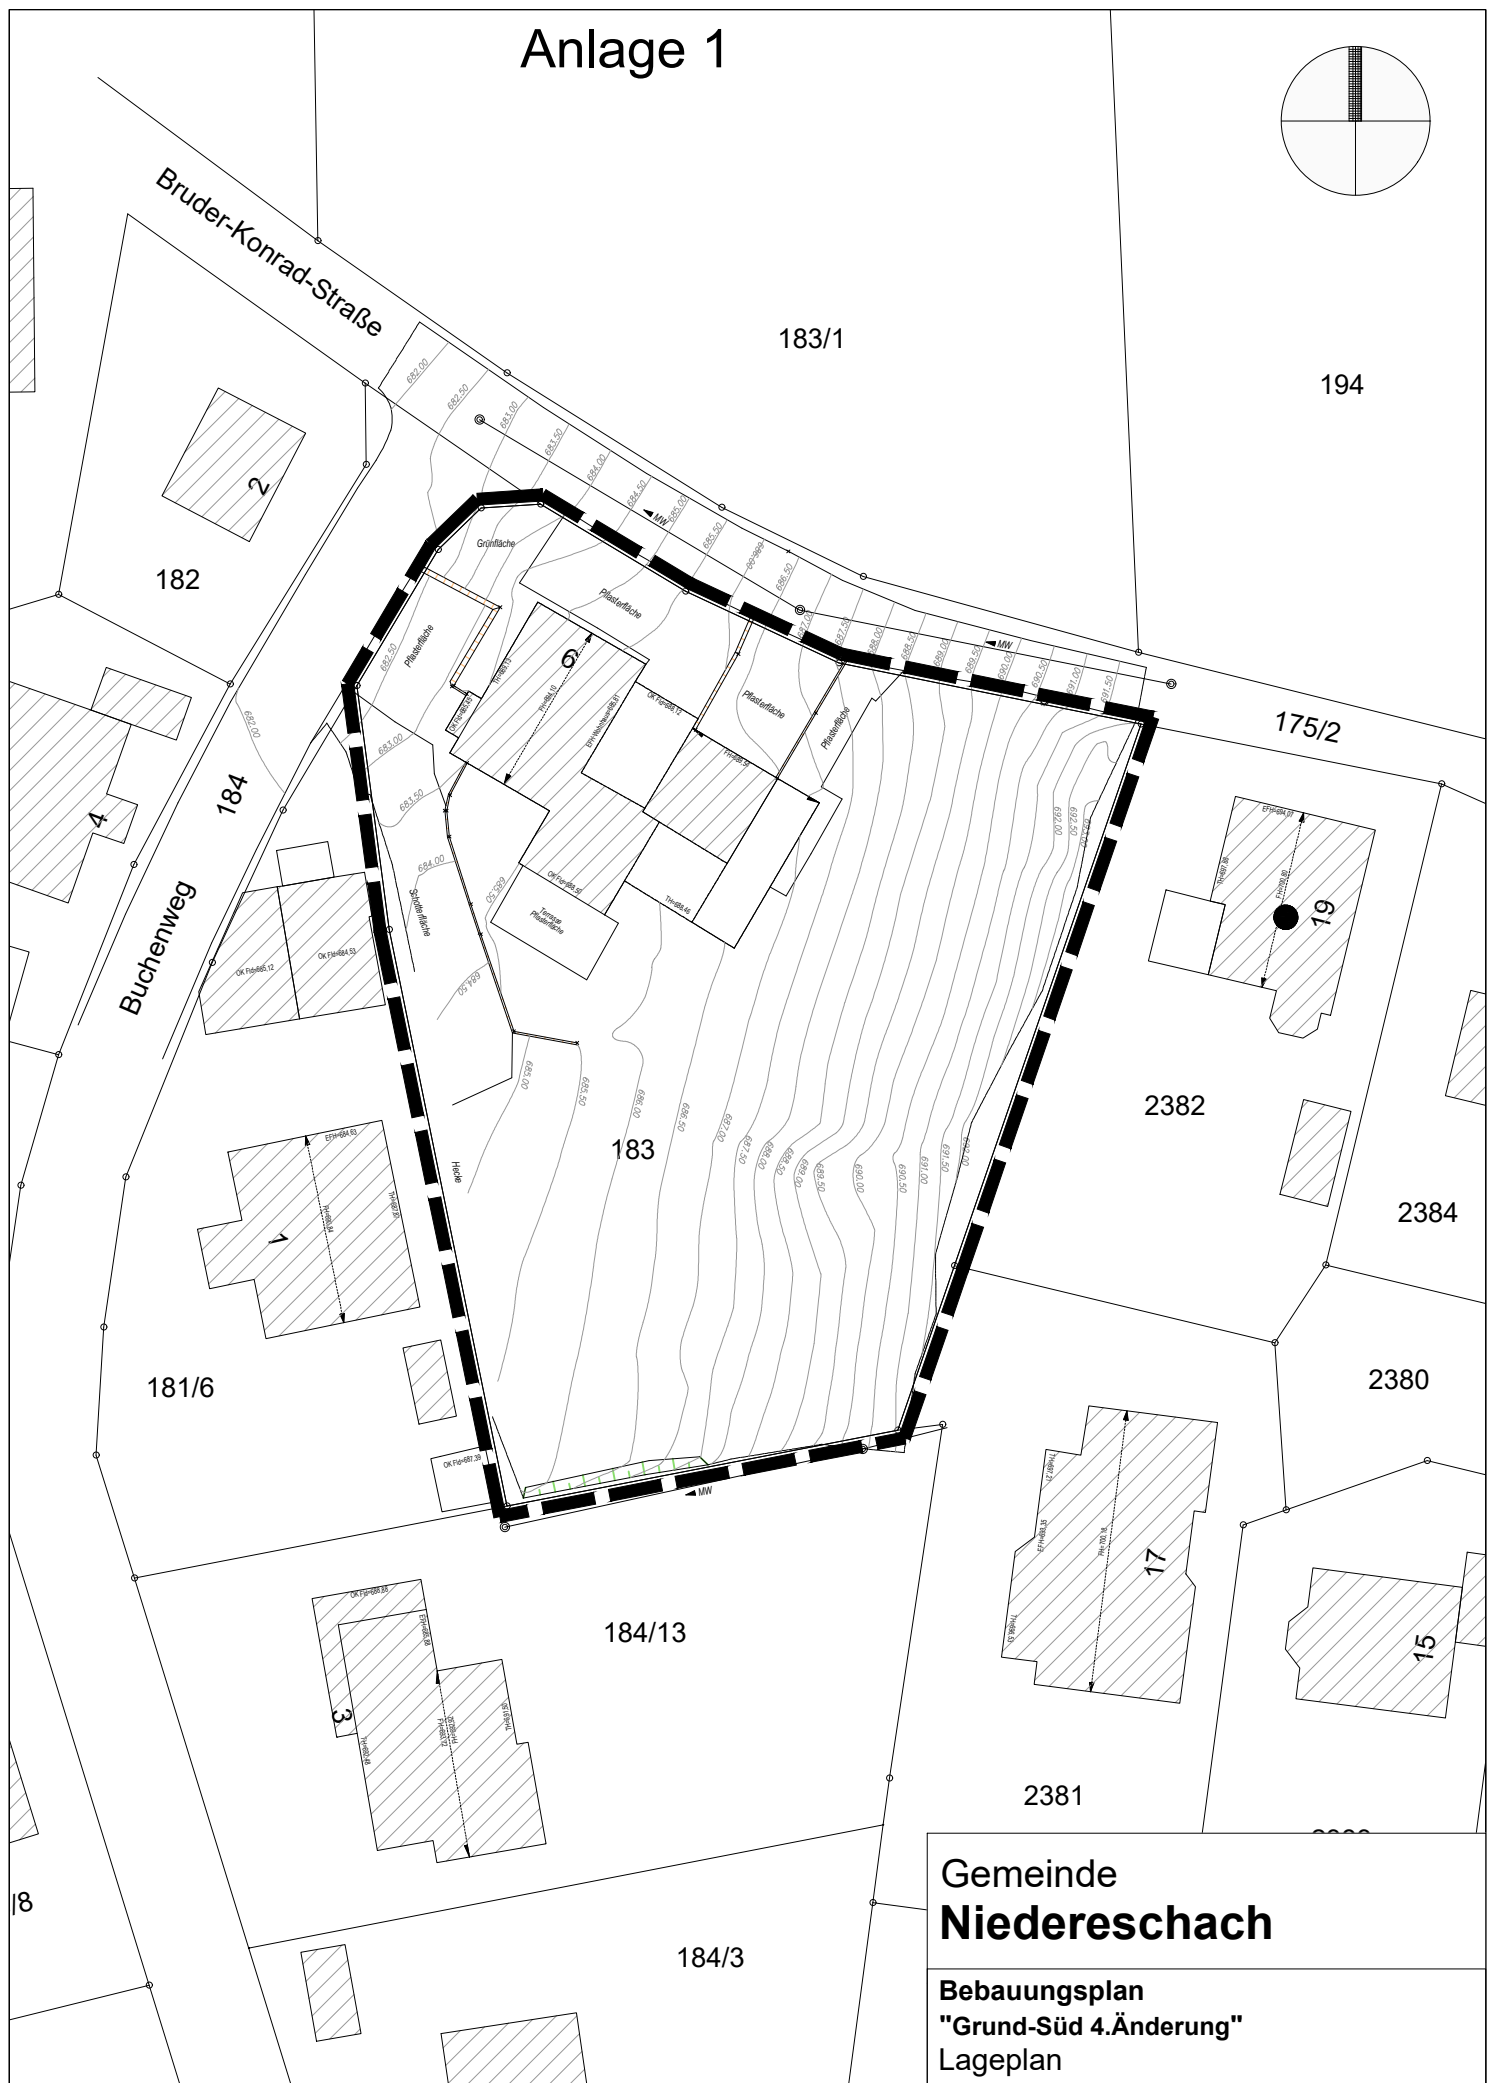


Anlage 1

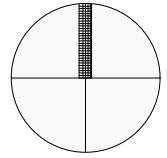

Grenze Bebauungsplan (ca. 2.261 m²)

Gemeinde
Niedereschach

Bebauungsplan
"Grund-Süd 4.Änderung"
Lageplan

Datum 13.10.2021	Blattformat DIN A4	Maßstab 1:500	 kommunalPLAN STADTPLANUNG + DESIGN
	Projekt: 1861	Bearb. Va/ St	