


Flurstück: 297/3 und 31  
Flur: Fischbach  
Gemarkung: Fischbach

Gemeinde: Nidereschach  
Kreis: Schwarzwald-Baar-Kreis  
Regierungsbezirk: Freiburg

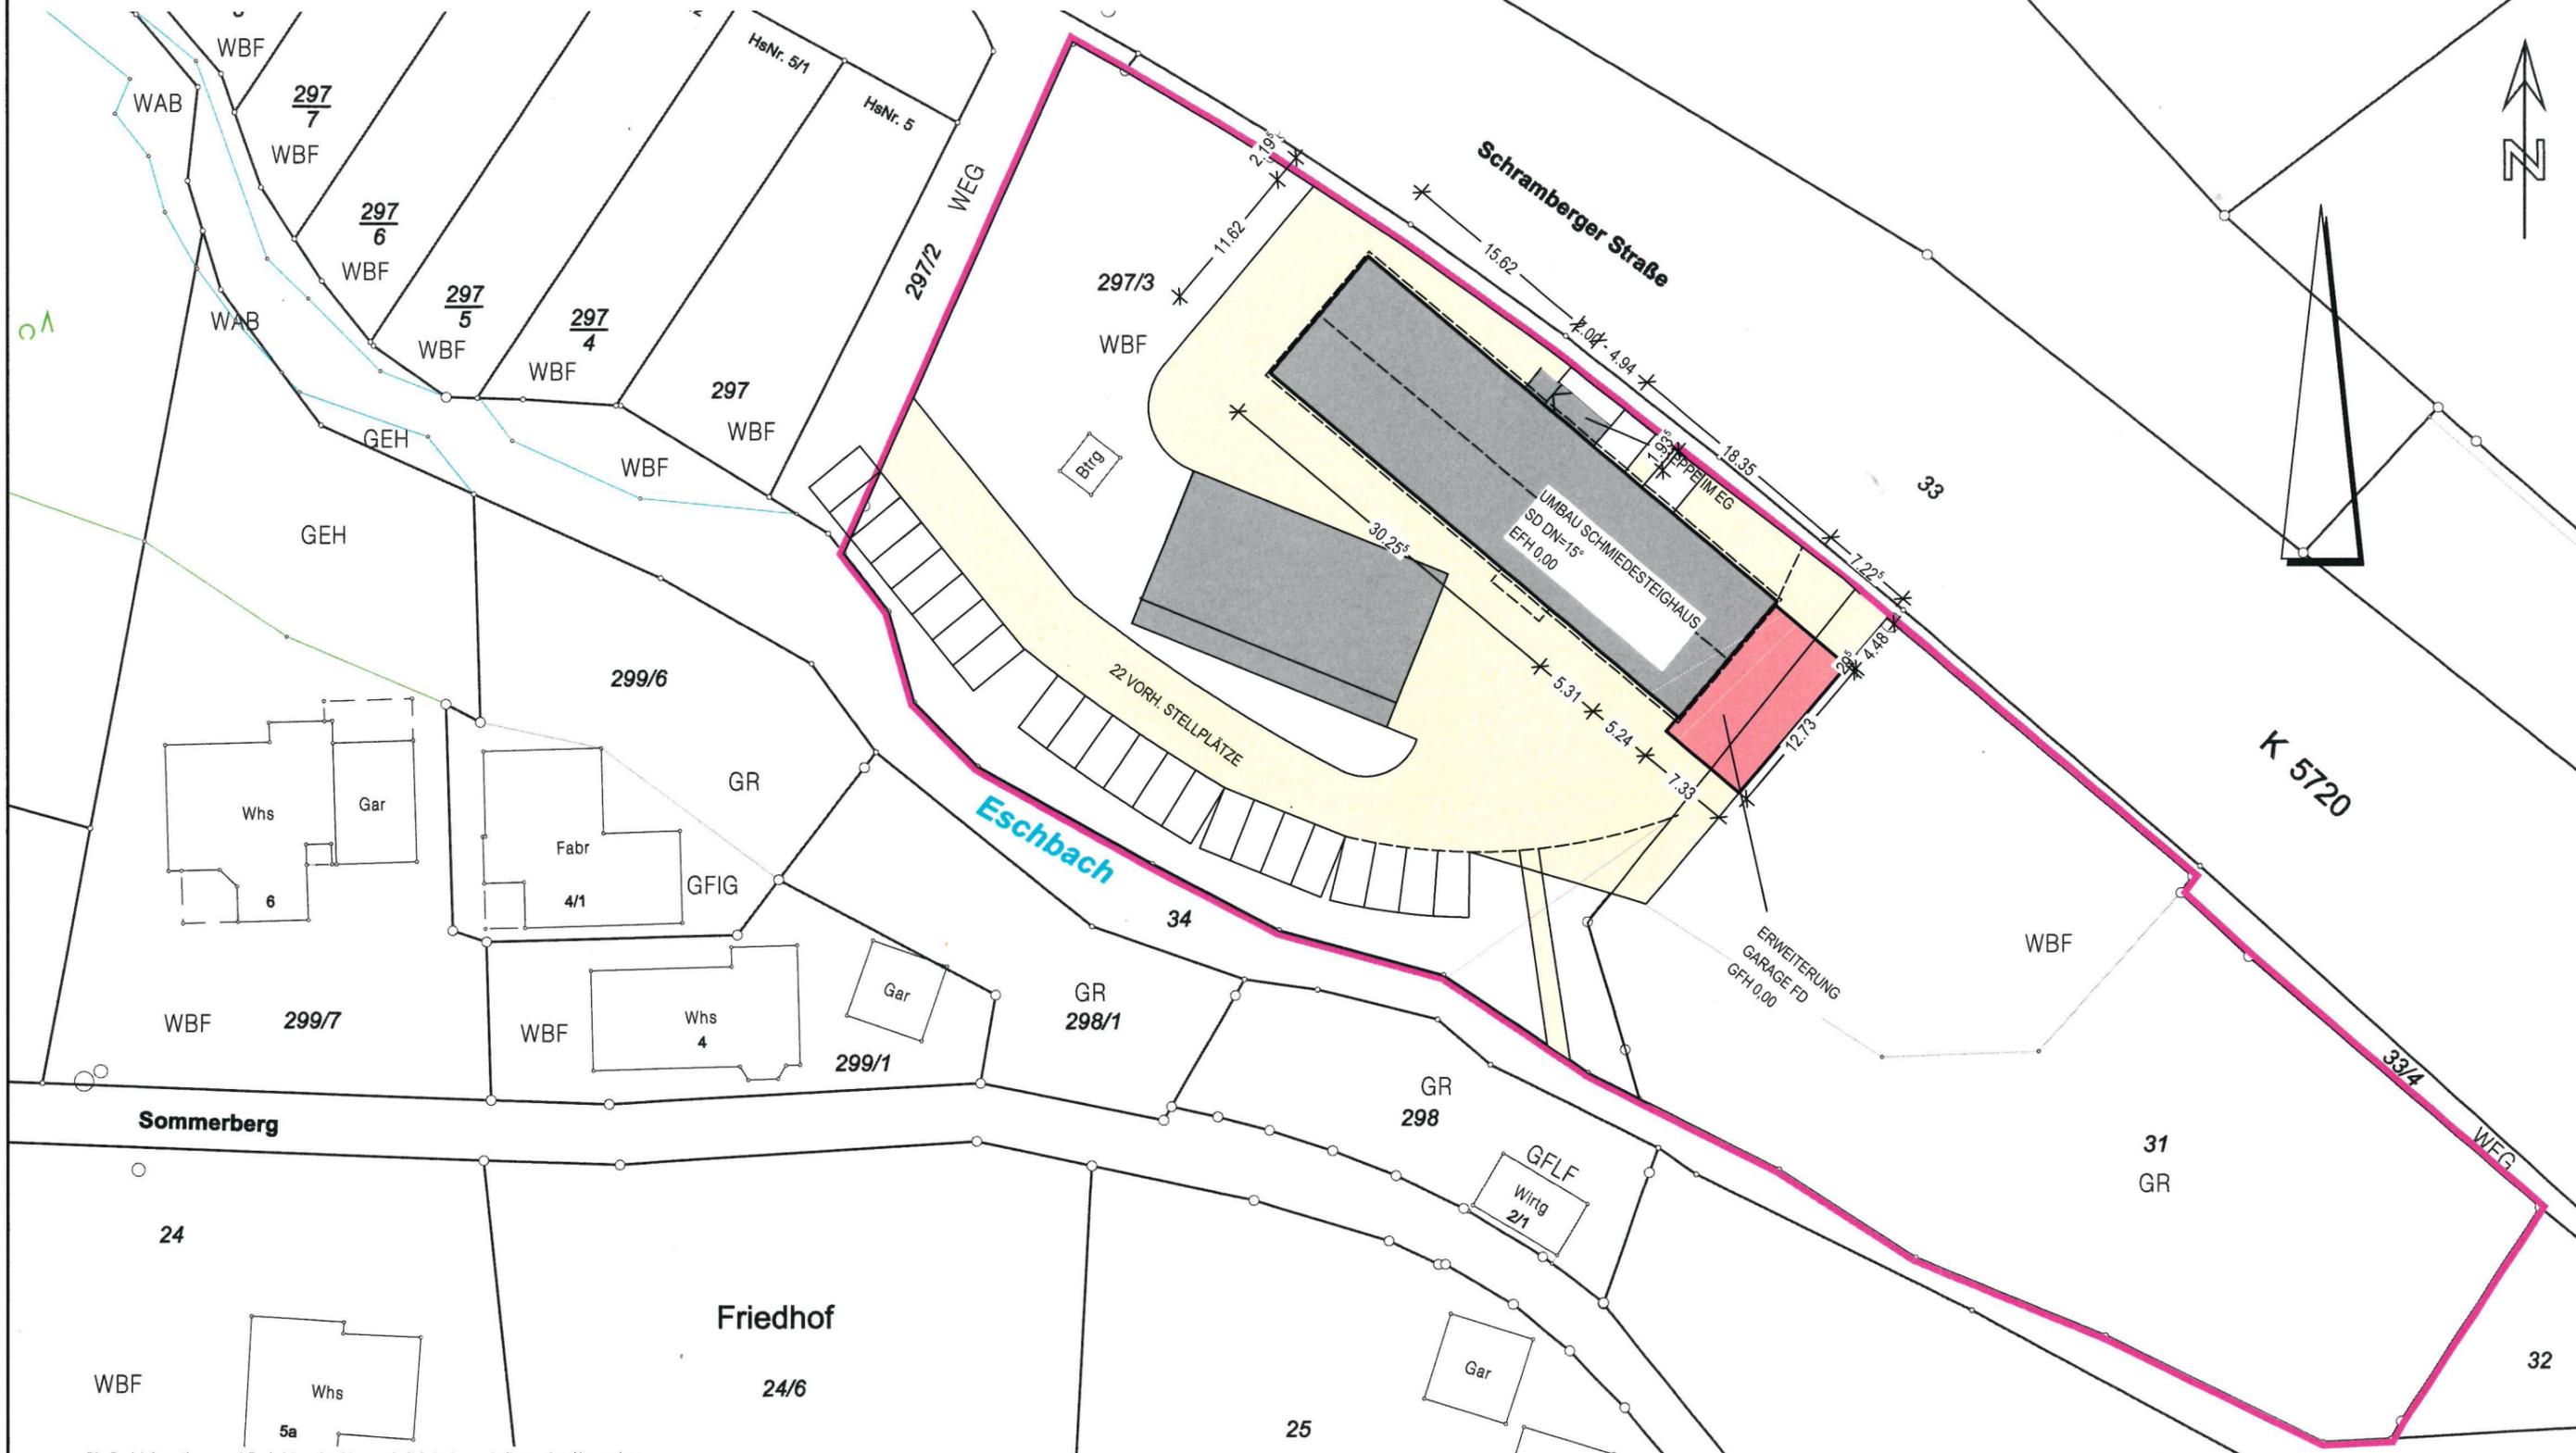

Stadt/Gemeinde: Nidereschach  
Gemarkung und Flur: Fischbach  
Landkreis: Schwarzwald-Baar

Lageplan  
zeichnerischer Teil  
zum Bauantrag ( § 4 LBOVVO )

Keine Haftung für unterirdische Leitungen  
Die Übereinstimmung des zeichnerischen Teils mit dem Liegenschaftskataster wird bestätigt.  
Abweichungen gegenüber dem Grundbuch sind möglich.  
28.01.2022 Maßstab: 1:500



KELTENPLATZ 11  
78078 NIDERESCHACH  
TEL.: 07725/9395-0  
FAX: 07725/9395-18