

Auszug aus dem Liegenschaftskataster

Liegenschaftskarte 1 : 1000

Erstellt am 21.12.2021


Flurstück: 377
Flur: Fischbach
Gemarkung: Fischbach

Gemeinde: Nidereschach
Kreis: Schwarzwald-Baar-Kreis
Regierungsbezirk: Freiburg

Maßstab 1:1000 0 10 20 30 Meter

GE	II
0,5	(1,0)
—	□
TH=8,0 m	
FH=11,0 m	

GE	II
0,5	(1,0)
—	□
TH=8,0 m	
FH=11,0 m	

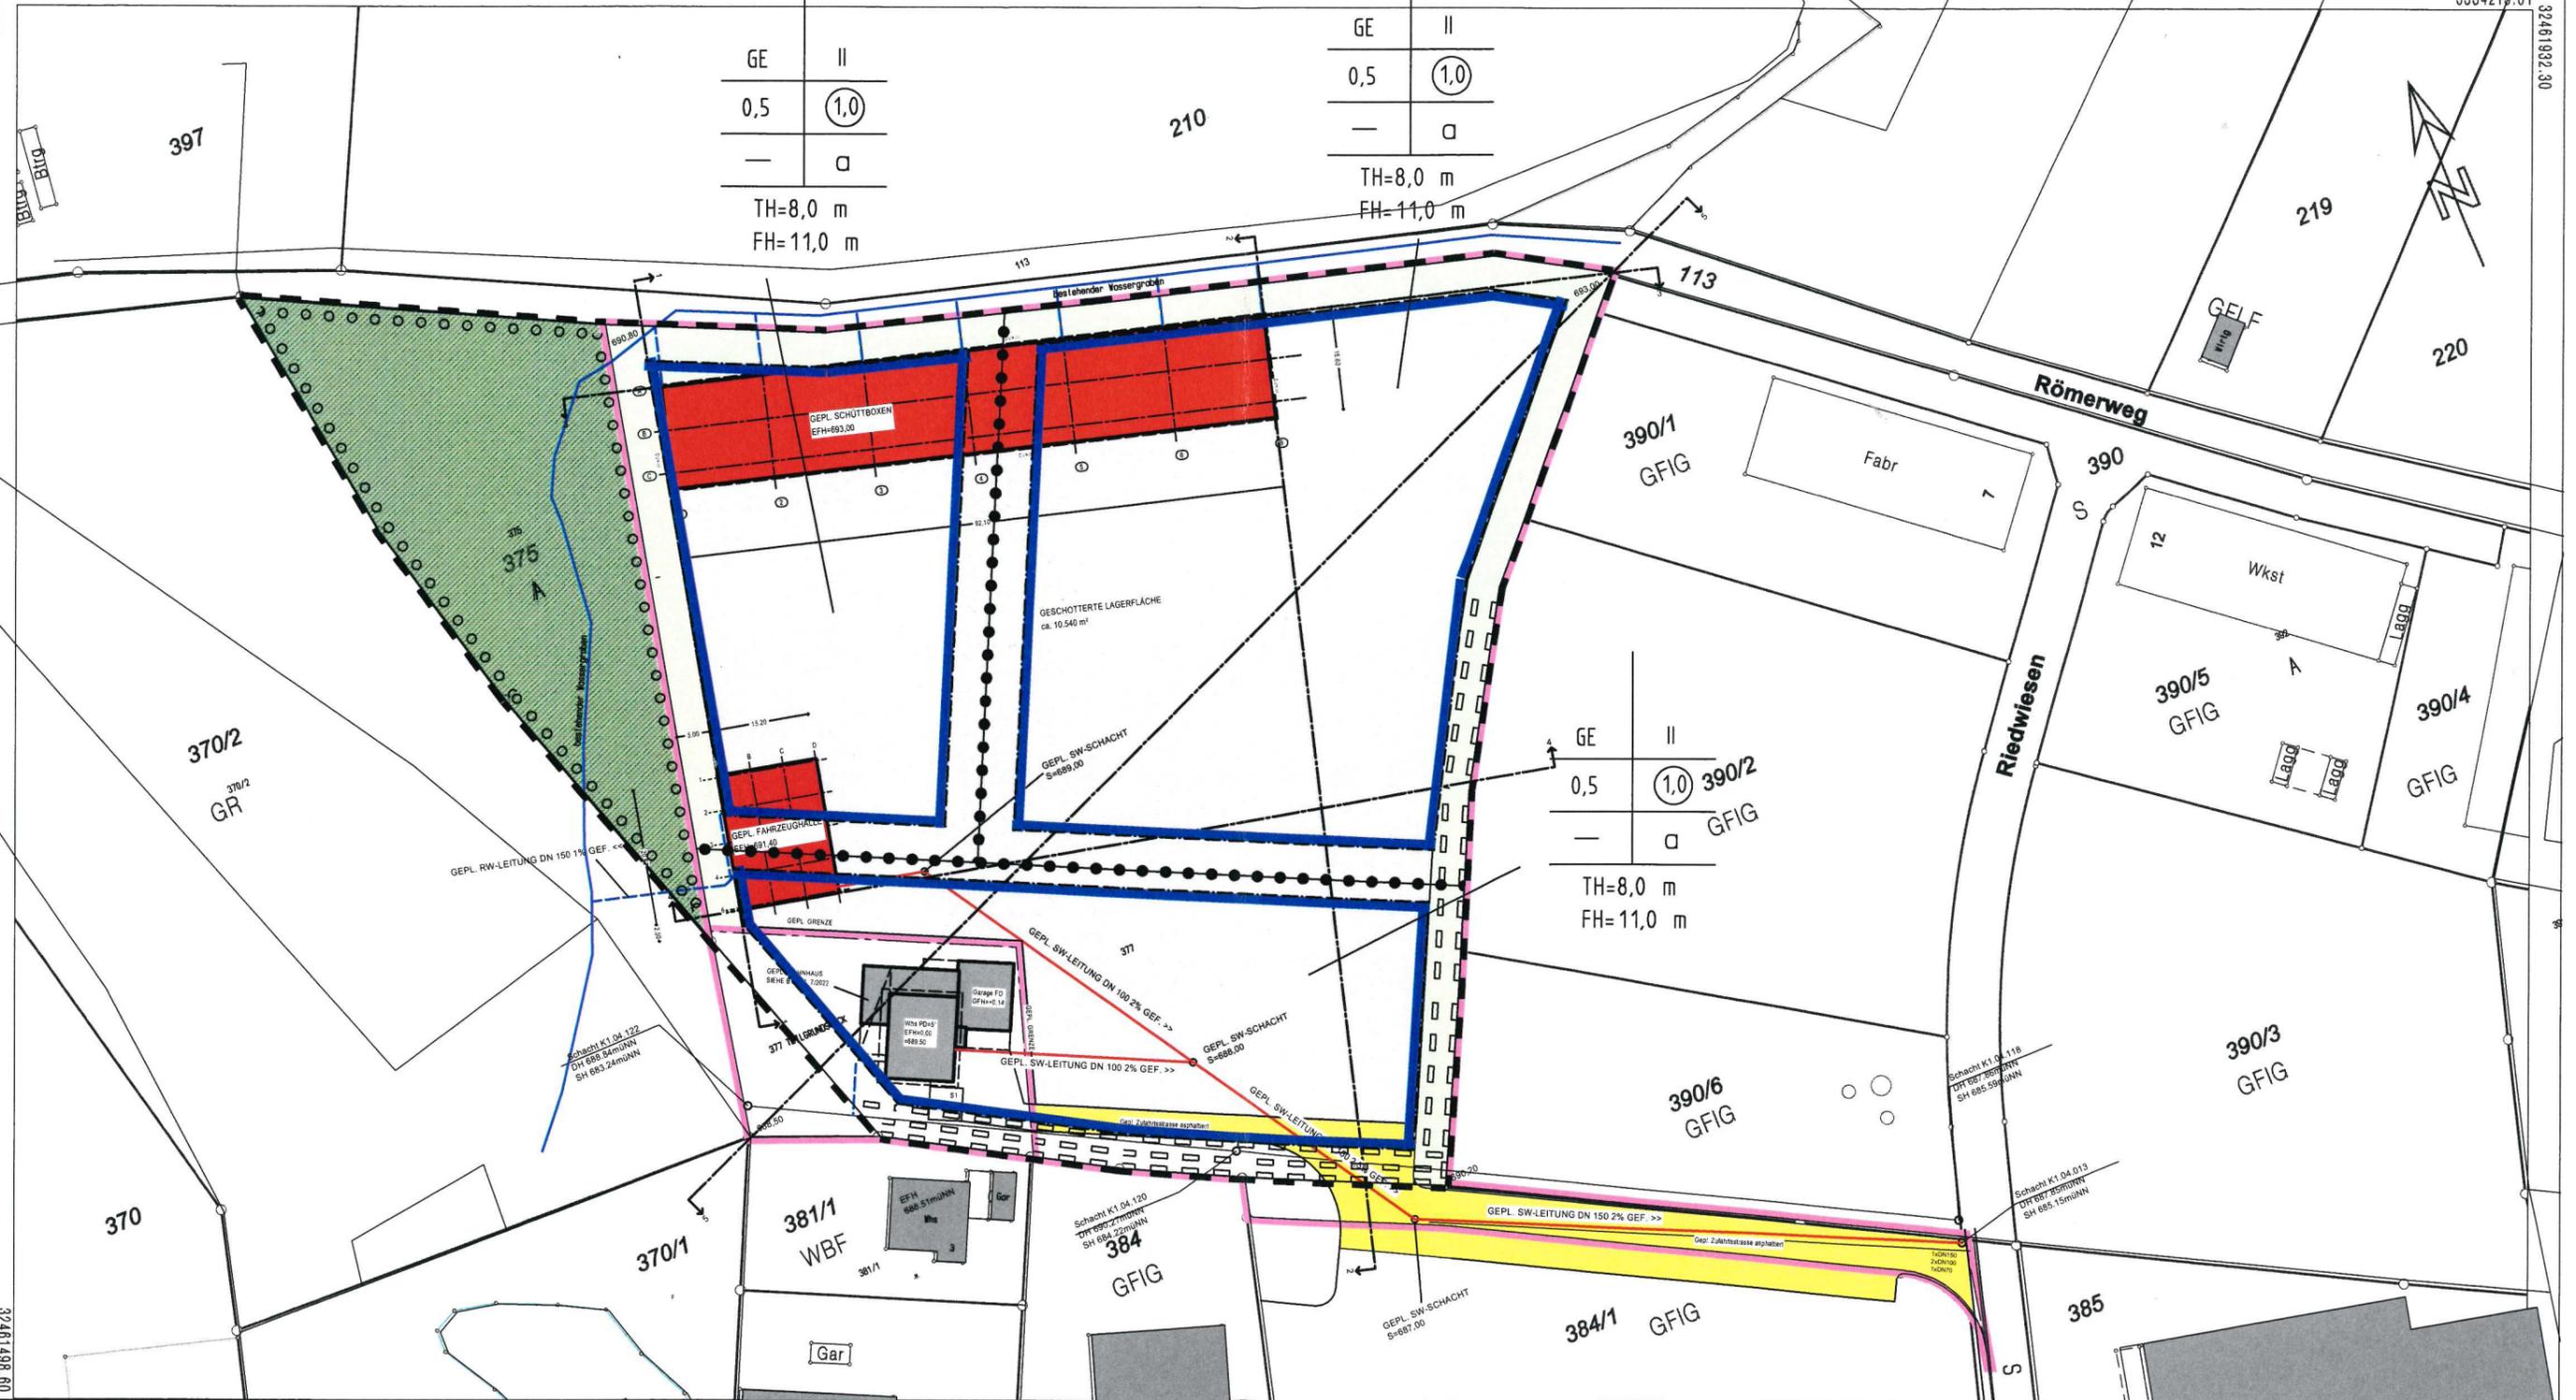

Stadt/Gemeinde: Nidereschach
Gemarkung und Flur: Fischbach
Landkreis: Schwarzwald-Baar

Lageplan
zeichnerischer Teil
zum Bauantrag (§ 4 LBOVVO)

Keine Haftung für unterirdische Leitungen

Die Übereinstimmung des zeichnerischen Teils mit dem Liegenschaftskataster wird bestätigt.
Abweichungen gegenüber dem Grundbuch sind möglich.
05.02.2022 Maßstab: 1:1000

thomas seemann architekturbüro

KELTENPLATZ 11
78078 NIDERESCHACH
TEL.: 07725/9395-0
FAX: 07725/9395-18