


Flurstück: 1490/25  
Flur: 1490  
Gemarkung: Nidereschach

Gemeinde: Nidereschach  
Kreis: Schwarzwald-Baar-Kreis  
Regierungsbezirk: Freiburg

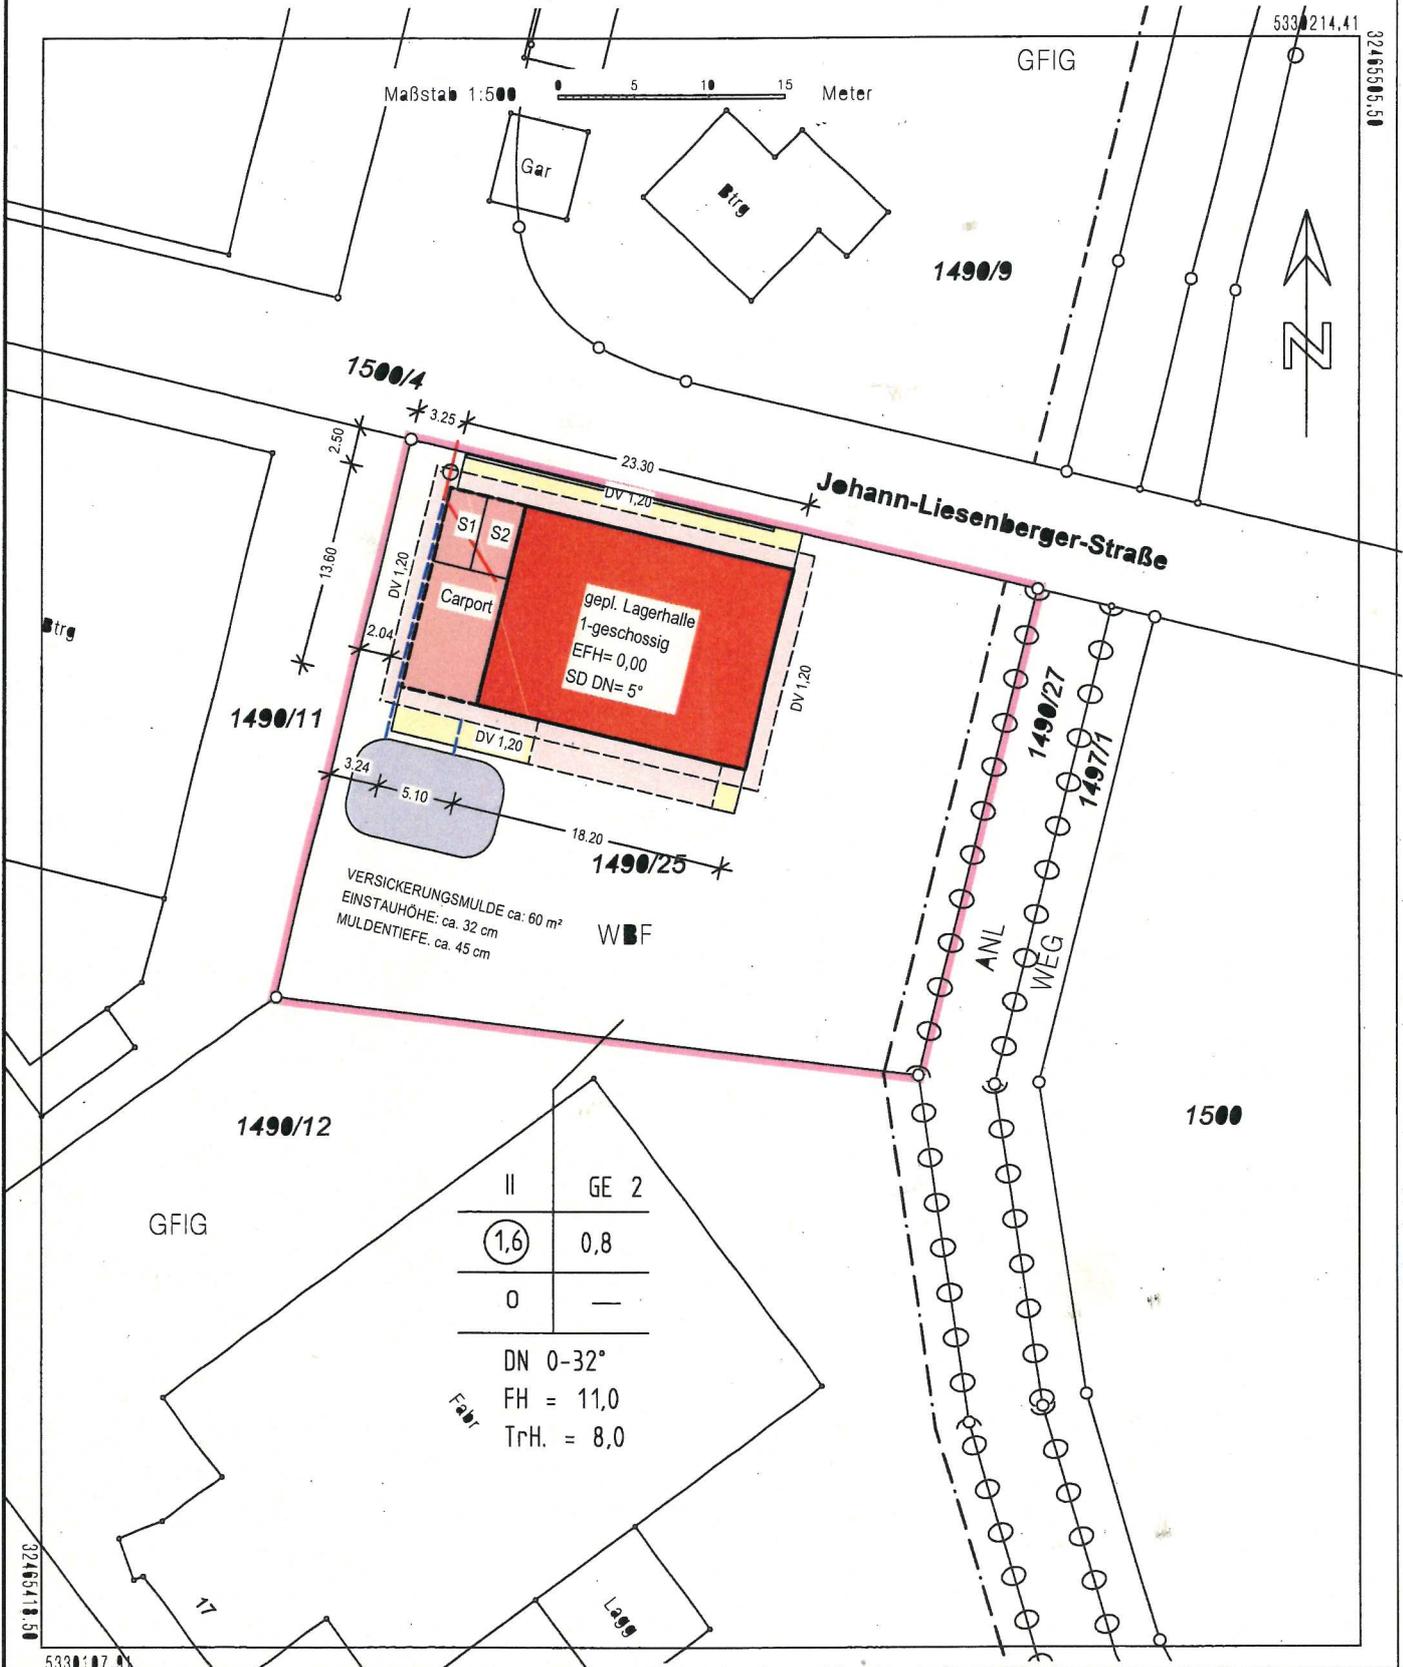

Stadt/Gemeinde: Nidereschach  
Gemarkung und Flur: Nidereschach  
Landkreis: Schwarzwald-Baar


Keine Haftung für unterirdische Leitungen

Die Übereinstimmung des zeichnerischen Teils mit dem Liegenschaftskataster wird bestätigt.  
Abweichungen gegenüber dem Grundbuch sind möglich.

geä.: 07.06.2022

17.05.2021

Maßstab: 1:500

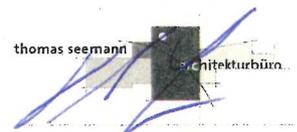

KELTENPLATZ 11 TEL.: 07725/9395-0  
78078 NIDERESCHACH FAX: 07725/9395-18

Lageplan

zeichnerischer Teil  
zum Bauantrag ( § 4 LBOVVO )