


Schwarzwald-Baar-Kreis  
Gemeinde Niereschach  
Gemarkung Fischbach

# Lageplan (Nachtrag 2 z. Bauantrag Bt-Nr. 1311/2020)

zum Bauantrag (§ 4 LBOVVO)  
- zeichnerischer Teil -

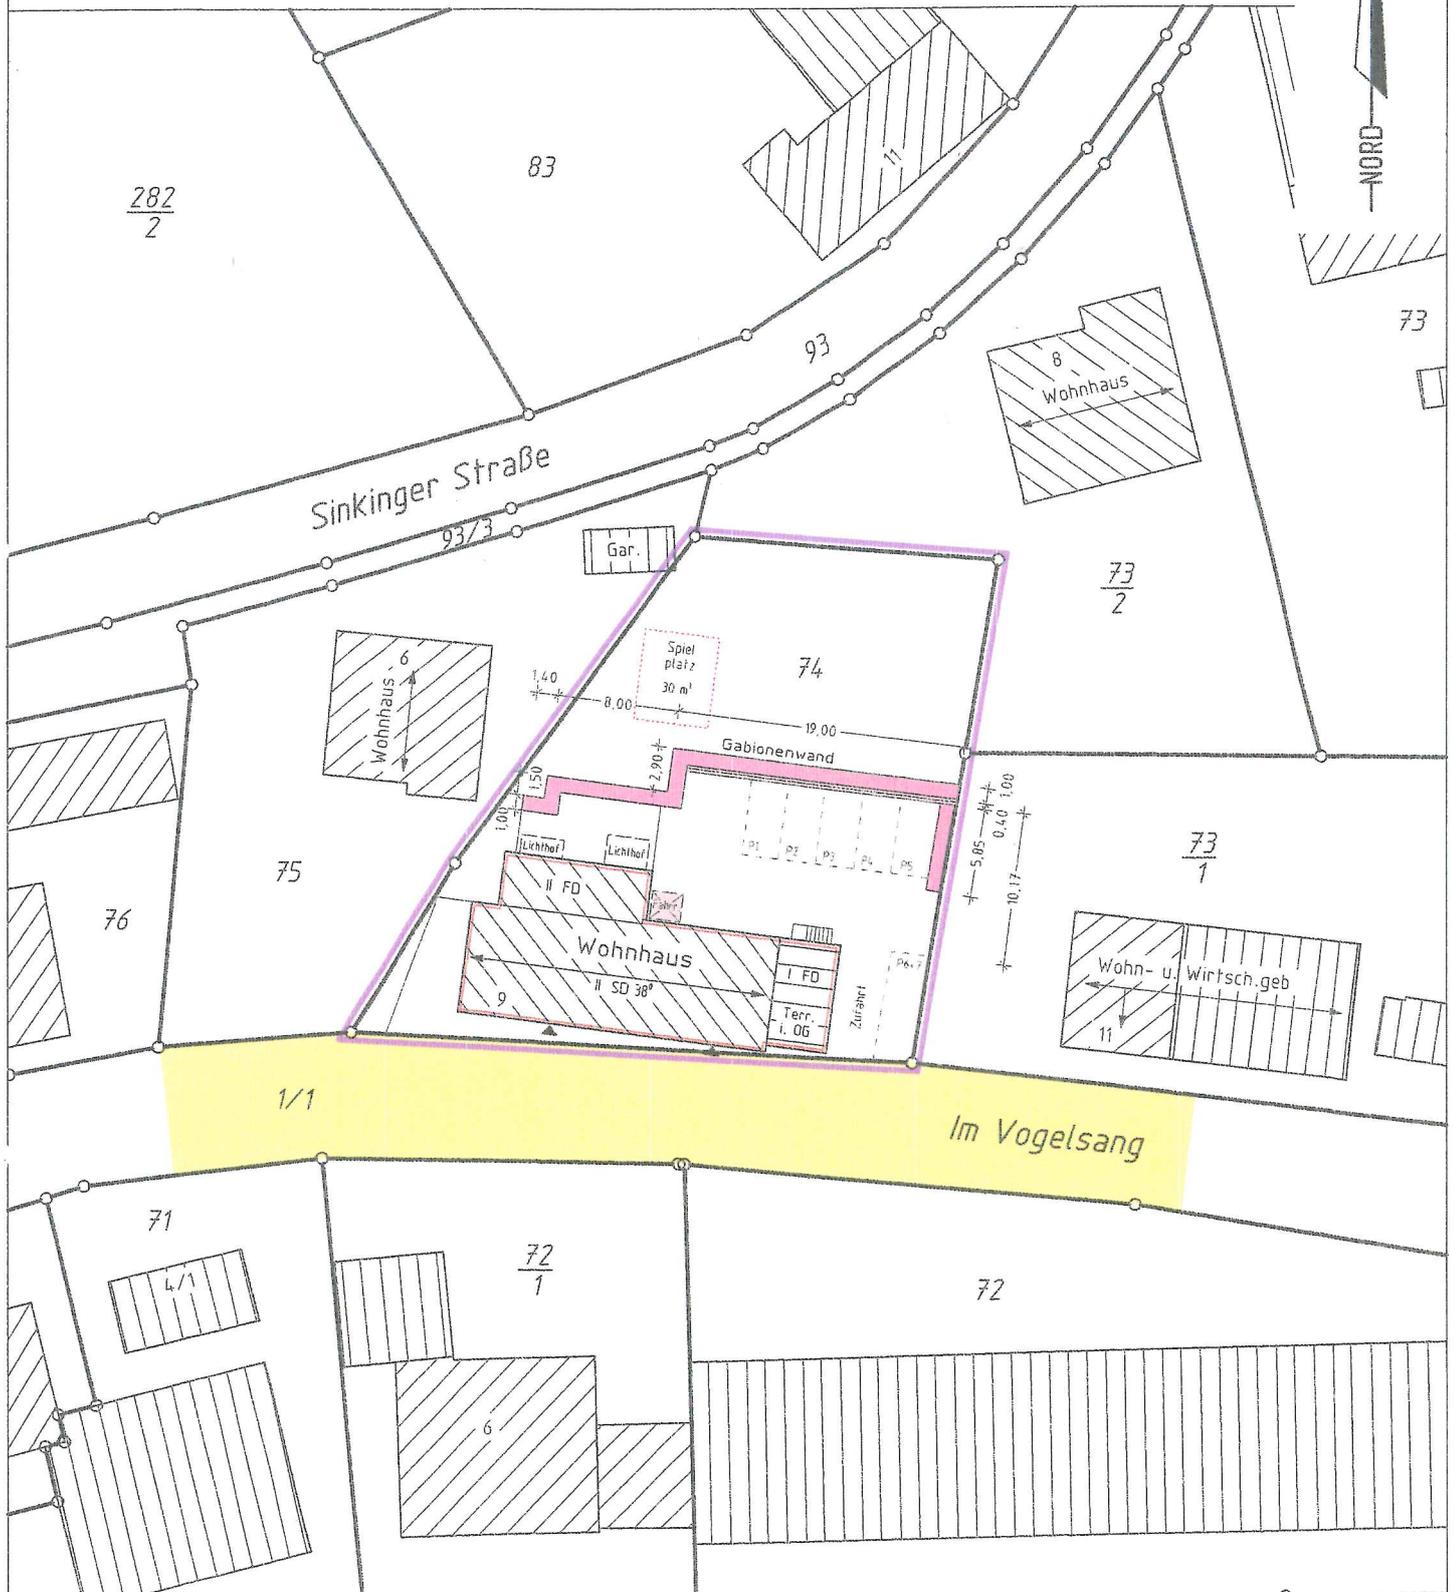

Maßstab 1 : 500

Darstellung entspricht dem Liegenschaftskataster,  
Abweichungen gegenüber dem Grundbuch möglich

Keine Gewähr für unterirdische Versorgungsleitungen

Maßänderungen sind dem Planfertiger unbedingt mitzuteilen

Gefertigt:  
Villingen-Schwenningen, den 20.07.2022

ING.-BÜRO *dh* FÜR VERMESSUNG  
Heinz Licht Ing. (grad.)  
78052 VS-WEILERSBACH  
Gnädlingstraße 12  
Tel. (07721) 70626 eMail: heinzlicht@t-online.de