


WA	II
0,4	0,8
	0
0°-45°	

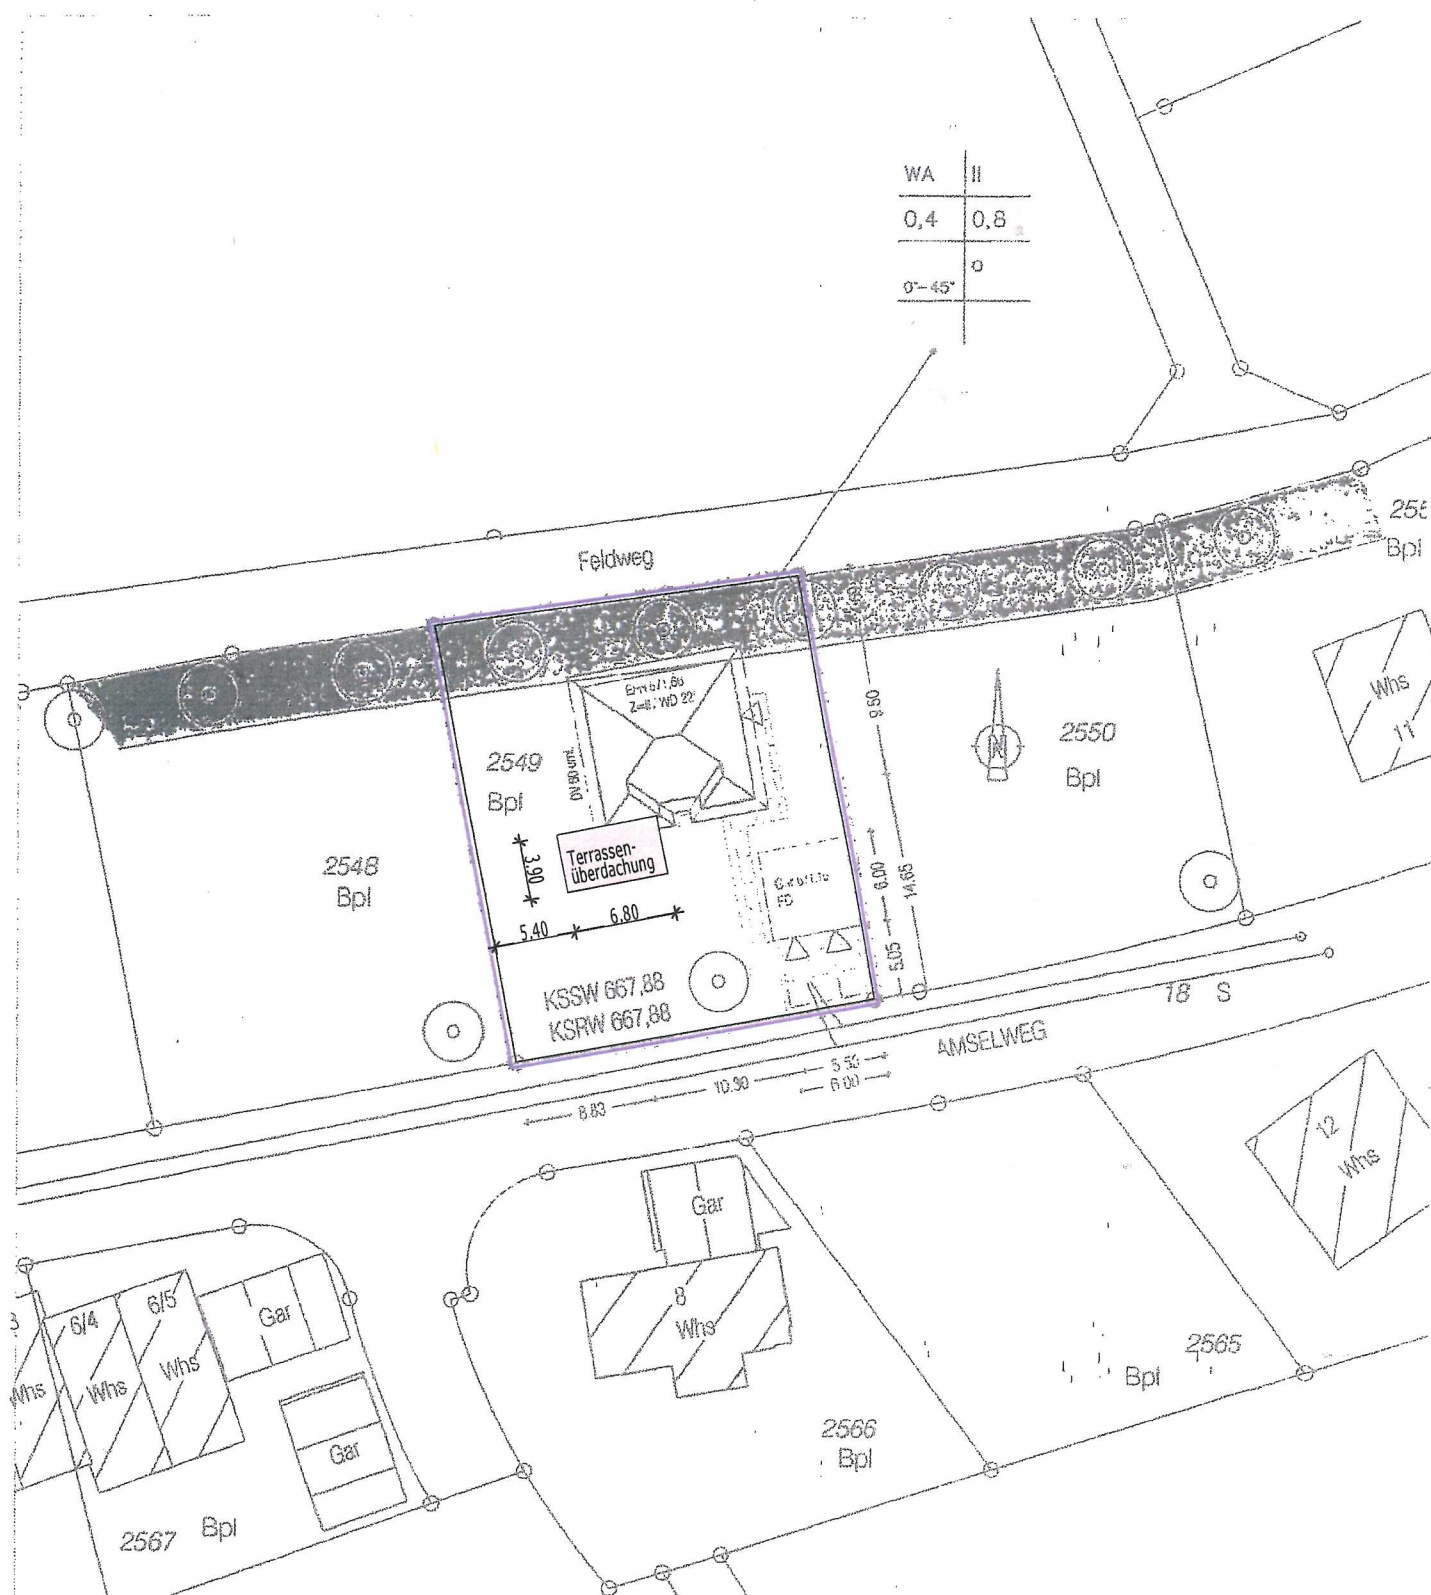

Stadt/Gemeinde: Gemarkung v. Flur: Landkreis	Niederschach Hörschach Schwarzwald-Gen	KEINE HAFTUNG FÜR UNTERIRDISCHE LEITUNGEN	
Lageplan		Die Übereinstimmung des zeichnerischen Teils mit dem Liegenschaftskataster wird bestätigt. Abweichungen gegenüber dem Grundbuch sind möglich. 06.08.2012 Maßstab 1:500	
Dipl.-Ing.(FH) A. Förster Vor dem Huzenelholz 4 78056 VS-Schwenningen Tel. 07720 / 958606 Fax 07720/958687			

ergänzt am 16.09.2022

Anette Feder-Besch, Bautechnikerin
Holunderweg 4, 78126 Erdmannweiler

Feder-Besch