


Landkreis Schwarzwald-Baar-Kreis
Gemeinde Niedereschach
Gemarkung Niedereschach


LAGEPLAN

Zeichnerischer Teil zum Bauantrag
nach §4 LBOVVO

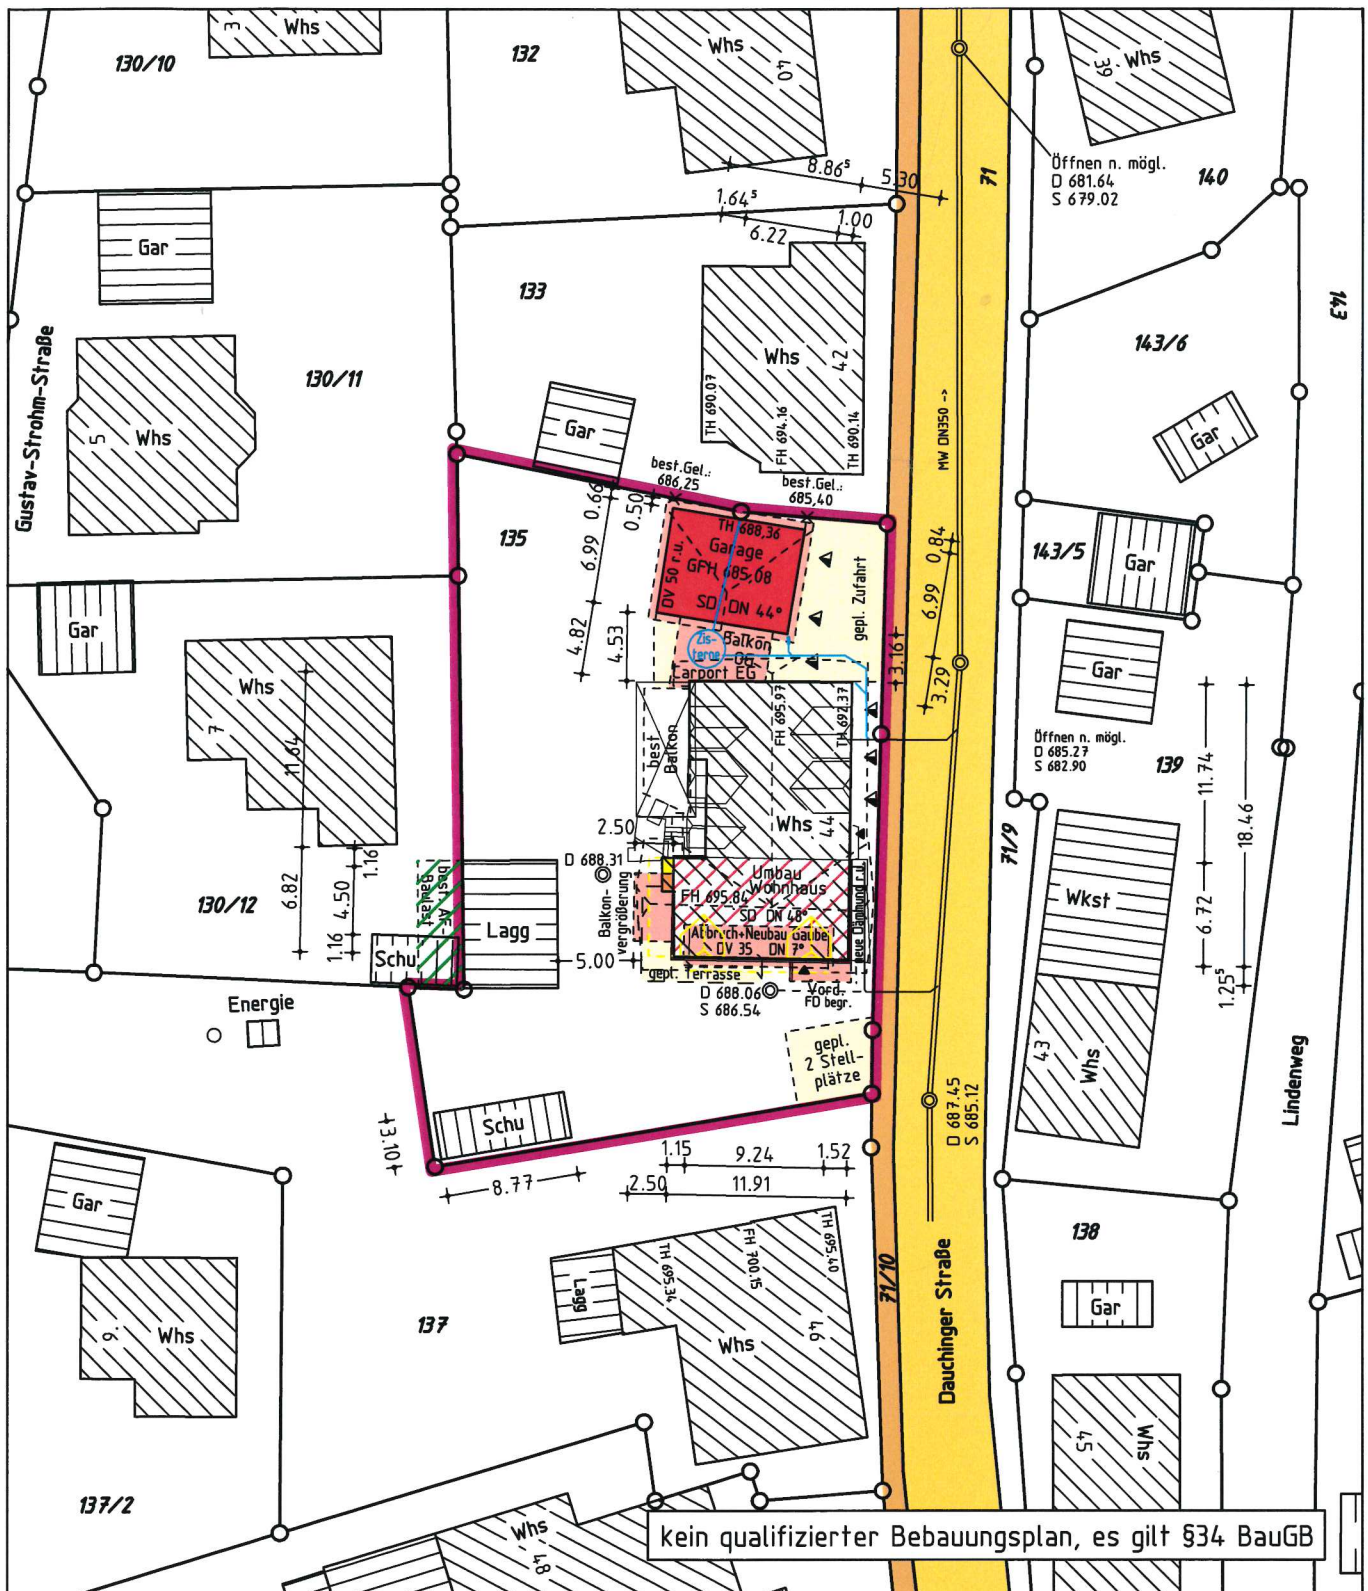

kein qualifizierter Bebauungsplan, es gilt §34 BauGB

Maßstab 1:500

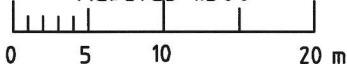

Darstellung entspricht dem Liegenschaftskataster,
Abweichungen gegenüber dem Grundbuch möglich.
Keine Gewähr für unterirdische Leitungen.

Bauvorhaben:

Gerlinde Dettling

gefertigt Schramberg, 03. 11. 2022

O. Dold

Dipl.-Ing. (FH)
OLIVER DOLD
Sachverständiger nach
§ 5 Abs. 2 LBOVVO B-W
Am Vogtsbach 17
70713 SCHRAMBERG
Tel. 07422/7286 Fax 07422/7611
E-Mail info@vbdold.de
Ingenieur für
Vermessung BDB

INGENIEURBÜRO FÜR
VERMESSUNGSTECHNIK
UND BAULEITPLANUNG
VERMESSUNGSBÜRO DOLD
Dipl.-Ing. (FH) Oliver Dold 70713 Schramberg
Am Vogtsbach 17 Tel 07422-7286 Fax 07422-7611

