


Schwarzwald-Baar-Kreis  
Gemeinde Niedereschach  
Gemarkung Niedereschach

# Lageplan

zum Bauantrag ( § 4 LBOVVO )  
- zeichnerischer Teil -

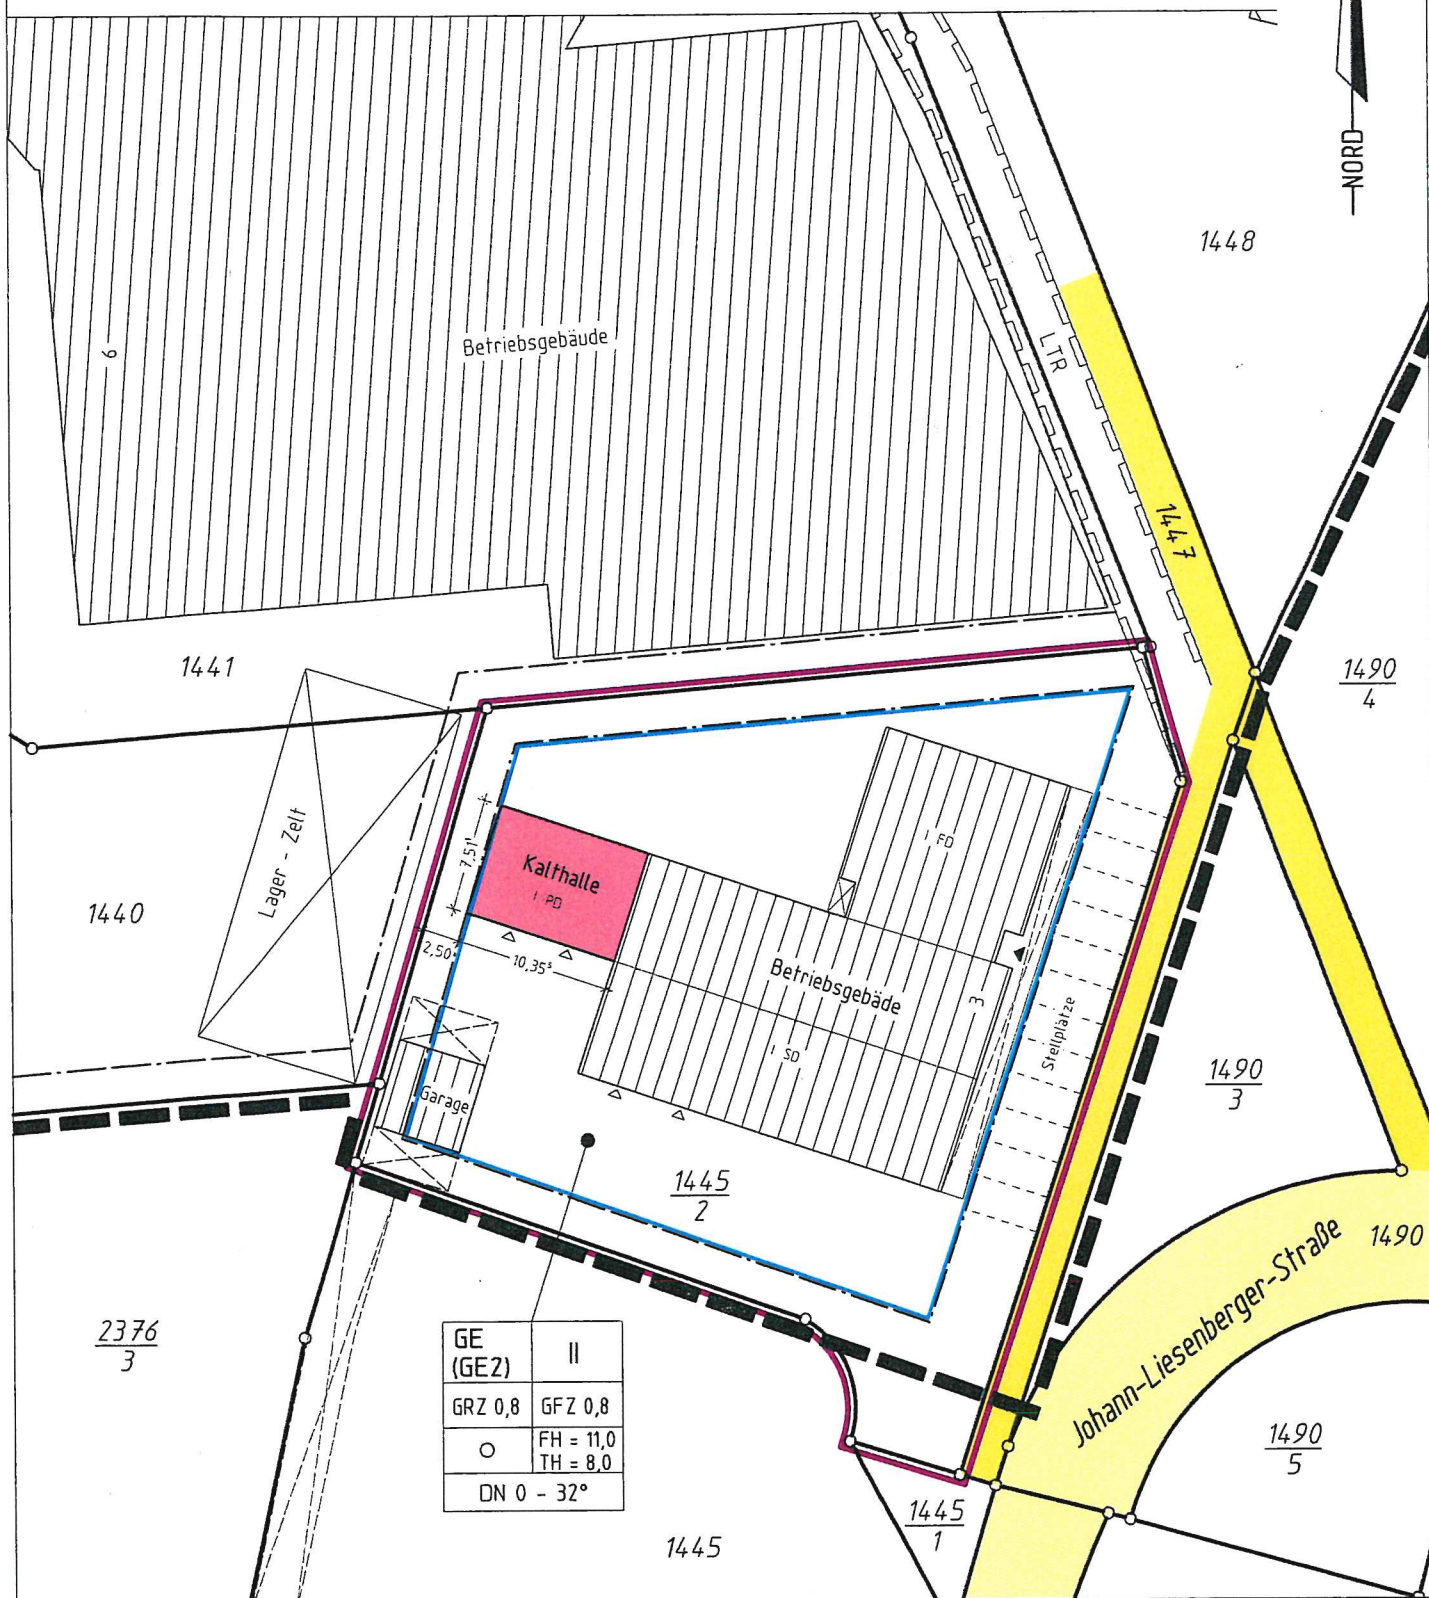

Maßstab 1 : 500

Darstellung entspricht dem Liegenschaftskataster,  
Abweichungen gegenüber dem Grundbuch möglich

Keine Gewähr für unterirdische Versorgungsleitungen

Maßänderungen sind dem Planfertiger unbedingt mitzuteilen

Gefertigt:  
Villingen-Schwenningen, den 30.11.2022

ING.-BÜRO FÜR VERMESSUNG  
Heinz Licht Ing. (grad.)  
78052 VS-WEILERSBACH  
Gnädlingstraße 12

Tel. (07721) 70626 eMail: heinzlicht@t-online.de