

LAGEPLAN

Zeichnerischer Teil zum Bauantrag gem. § 4 LBOVVO


Maßstab 1:500

BV: Olfert

Stadt: Nidereschach

Gemarkung: Schabenhausen

Landkreis: Schwarzwald-Baar

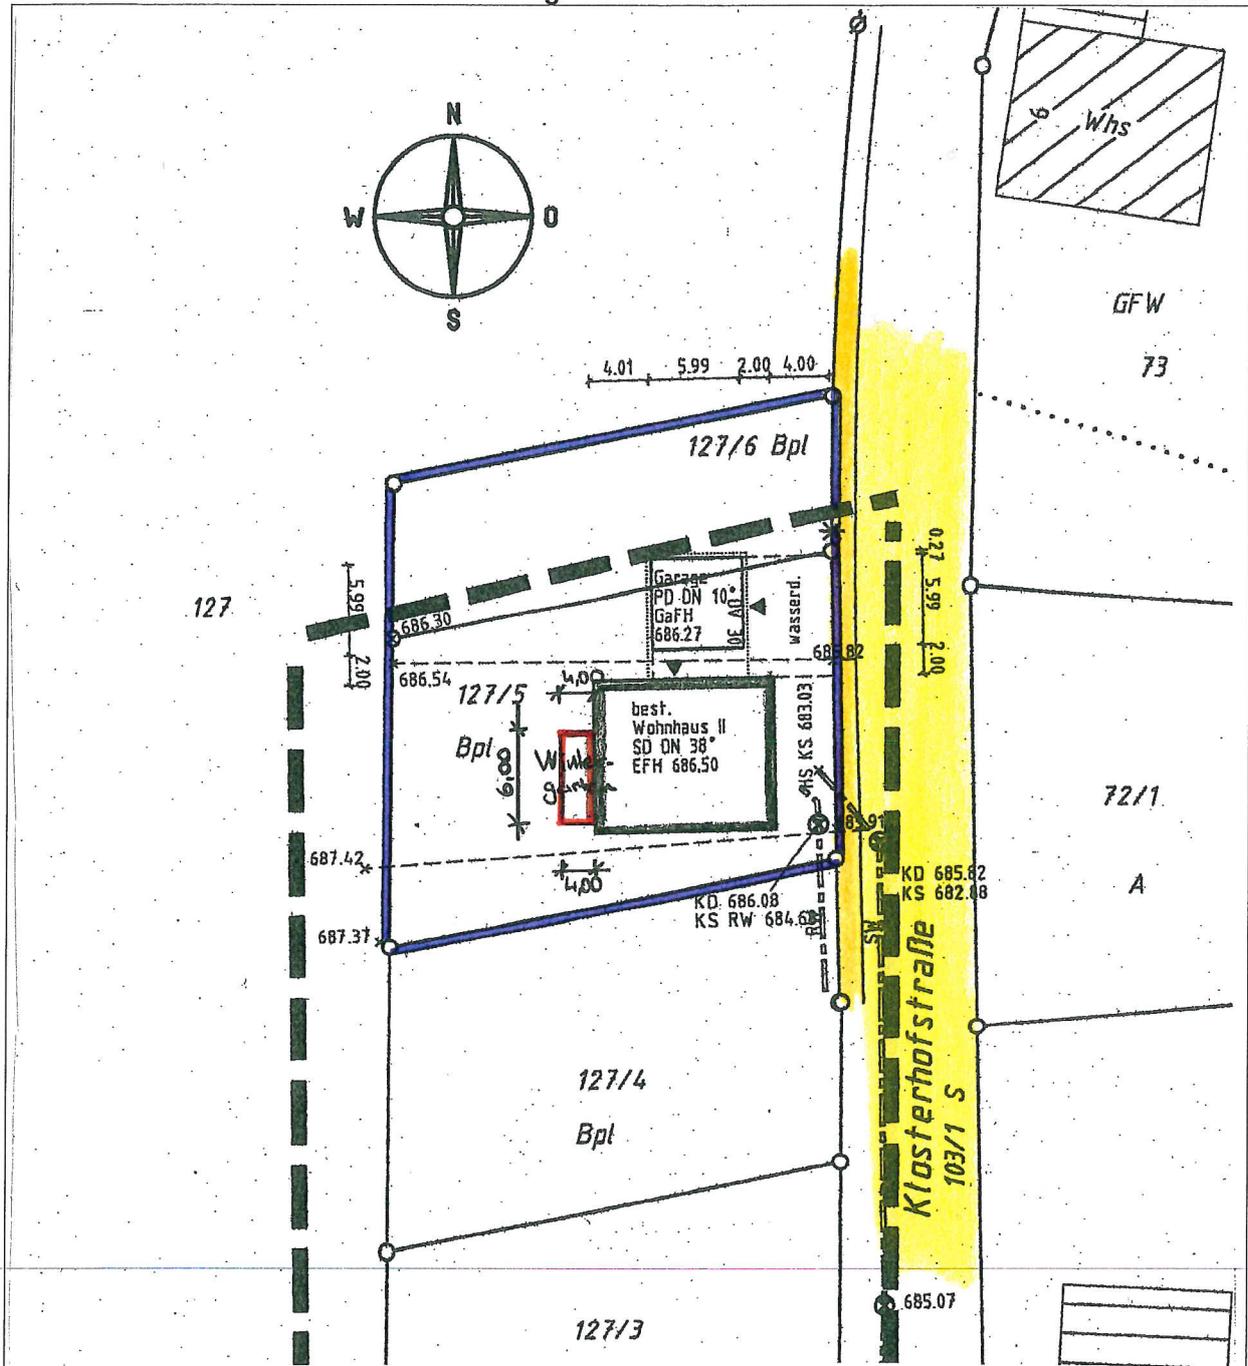

Darstellung entspricht dem Liegenschaftskataster,
Abweichungen gegenüber dem Grundbuch möglich

Maßänderungen bitte dem Planfertiger mitteilen!
Keine Gewähr für unterirdische Leitungen!

Ergänzt: Rottweil, den 06.03.2023
Der Planverfasser:

ibachBAU
G m b H & C o . K G

Alexander Ibach
Dipl.-Ing. (FH)
Primwiesen 1 - 78628 Rottweil
Telefon (0741) 9 42 42 - 3
Telefax (0741) 9 42 42 - 42