


Stadt/Gemeinde: Niedereschach
Gemarkung und Flur: Niedereschach
Landkreis: Schwarzwald-Baar


Lageplan
zeichnerischer Teil
zum Bauantrag (§ 4 LBOVVO)

Keine Haftung für unterirdische Leitungen

Die Übereinstimmung des zeichnerischen Teils mit dem Liegenschaftskataster wird bestätigt.
Abweichungen gegenüber dem Grundbuch sind möglich.
14.03.2023 Maßstab: 1:500

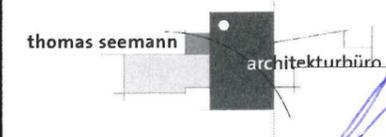

KELTENPLATZ 11
78078 NIEDERESCHACH
TEL.: 07725/9395-0
FAX: 07725/9395-18

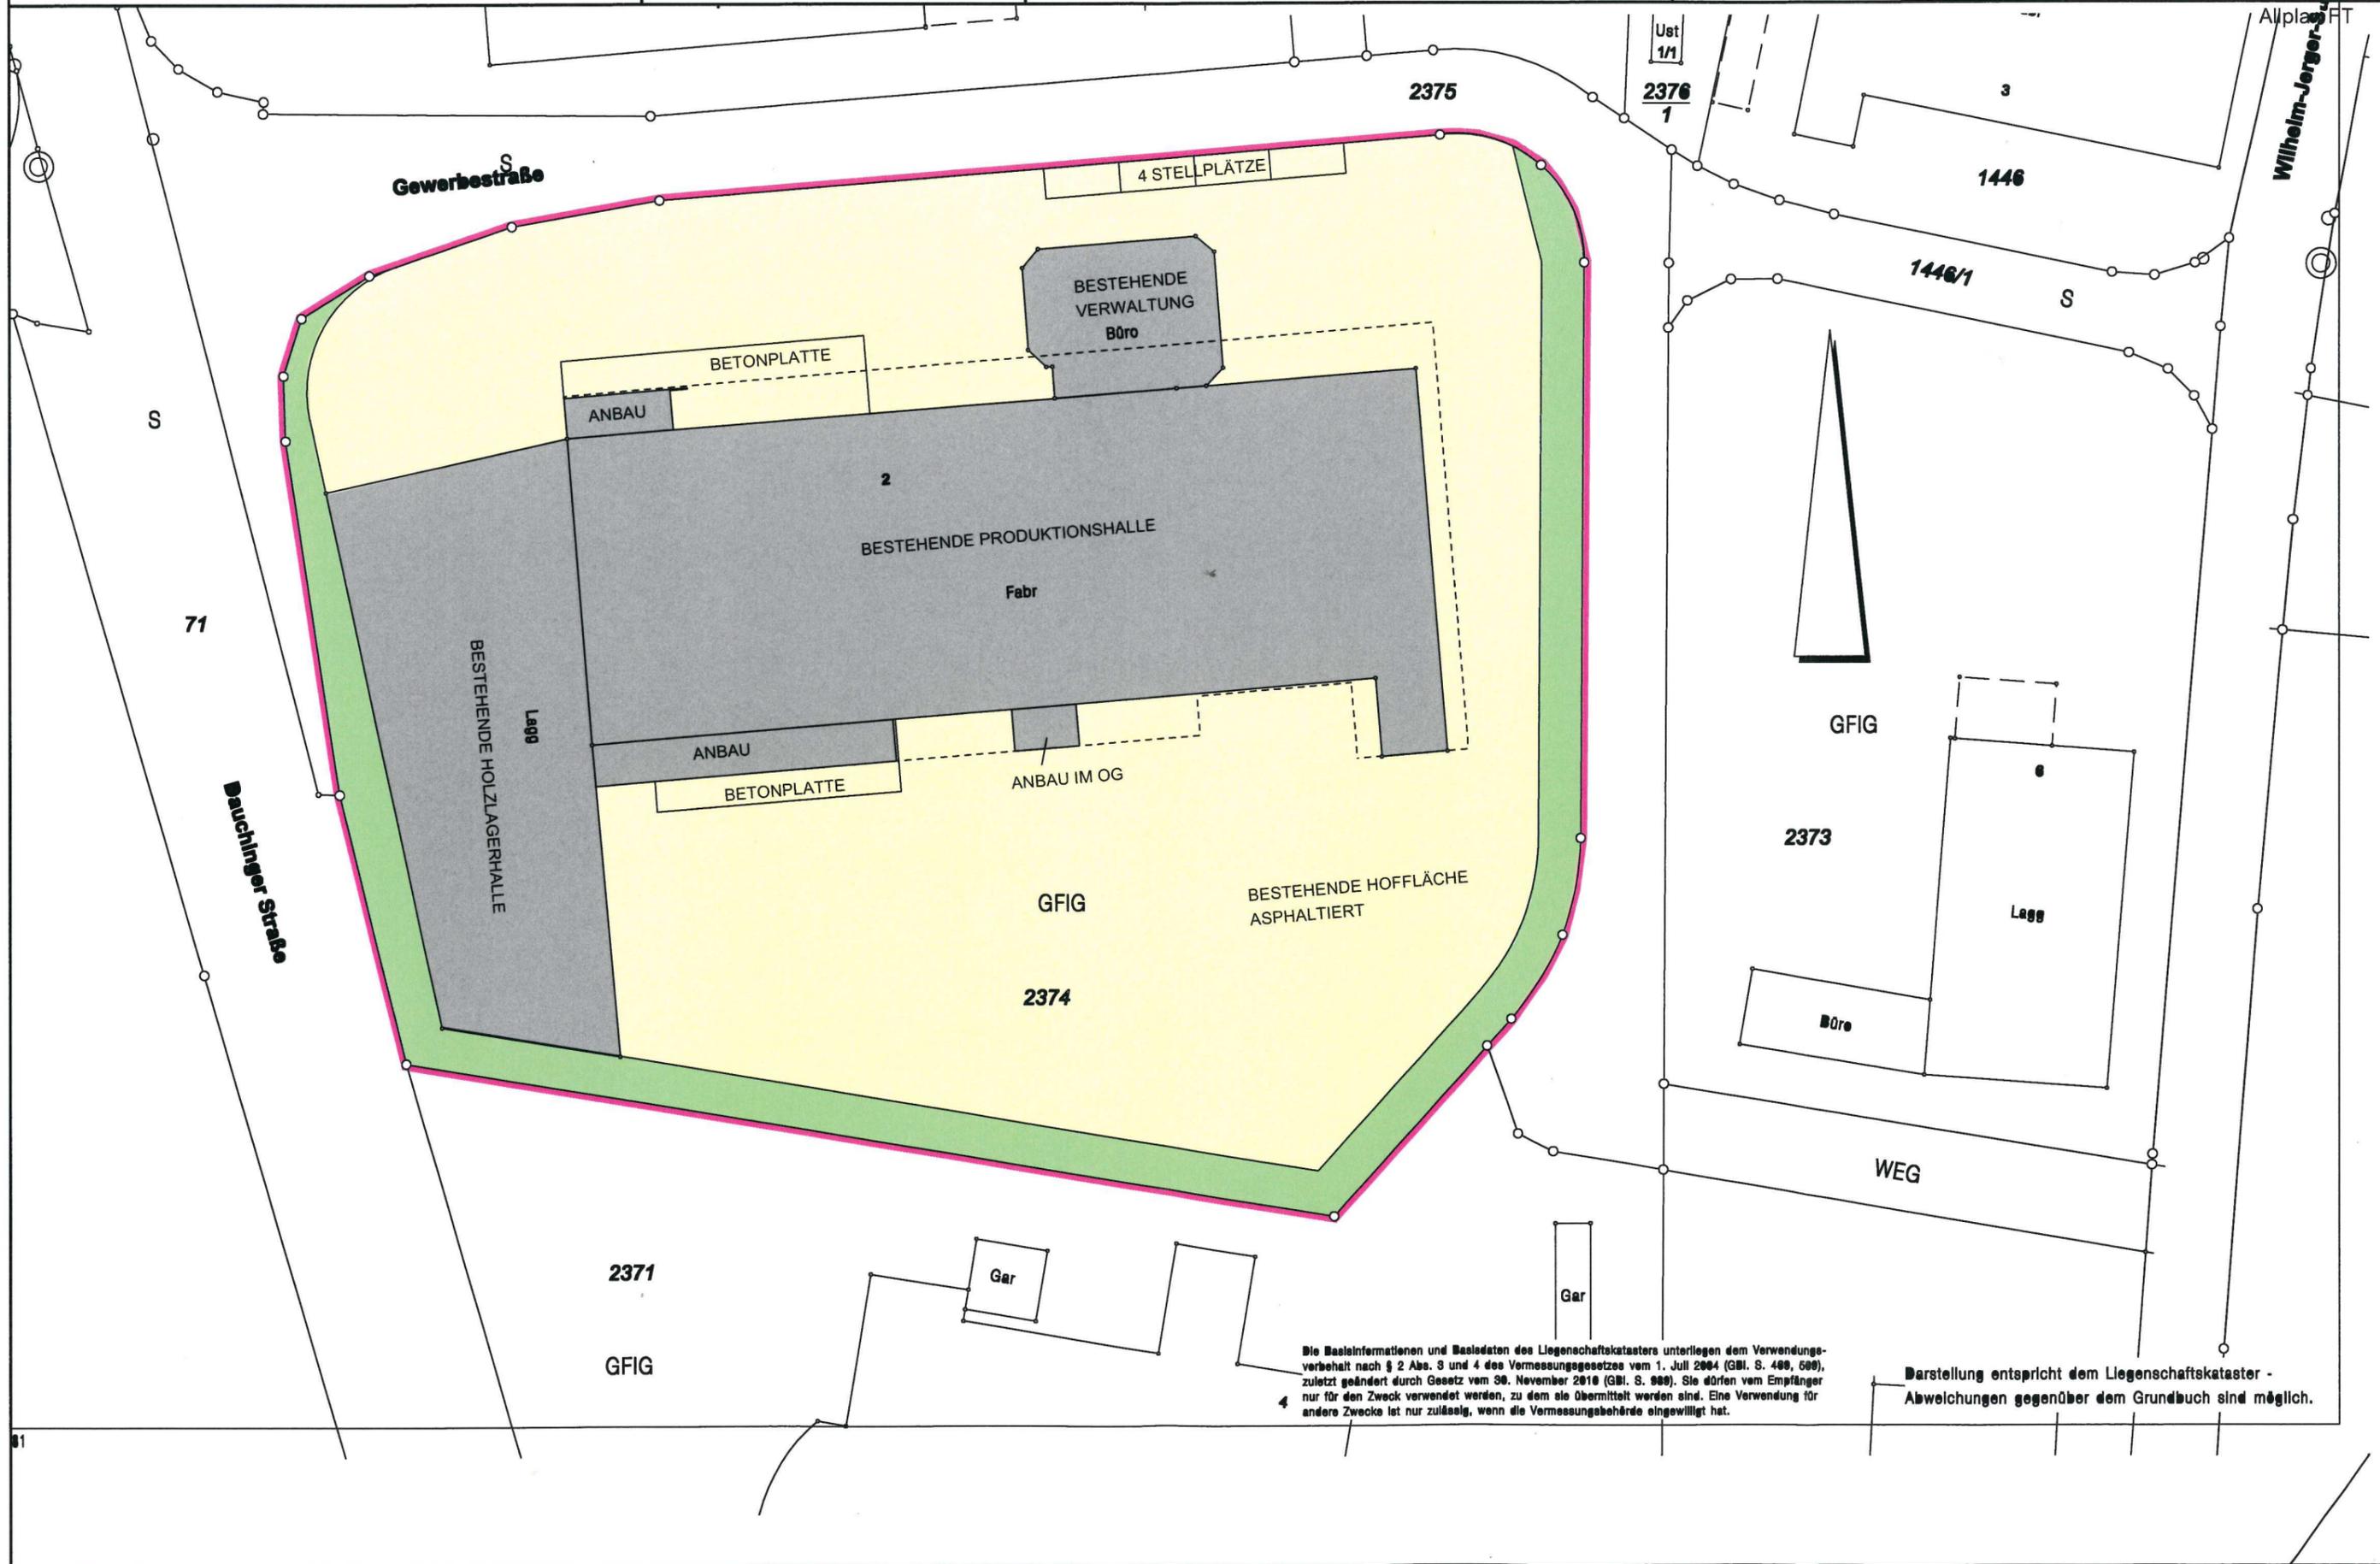

Die Basisinformationen und Basisdaten des Liegenschaftskatasters unterliegen dem Verwendungsrecht nach § 2 Abs. 3 und 4 des Vermessungsgesetzes vom 1. Juli 2004 (GBl. S. 488, 609), zuletzt geändert durch Gesetz vom 30. November 2010 (GBl. S. 989). Sie dürfen vom Empfänger nur für den Zweck verwendet werden, zu dem sie übermittelt wurden sind. Eine Verwendung für andere Zwecke ist nur zulässig, wenn die Vermessungsbehörde eingewilligt hat.

Darstellung entspricht dem Liegenschaftskataster -
Abweichungen gegenüber dem Grundbuch sind möglich.