


LAGEPLAN

Zeichnerischer Teil zum Bauantrag gemäß § 4 LBOVVO

Landkreis: Schwarzwald-Baar-Kreis

Gemarkung: Schabenhausen

Maßstab 1: 500

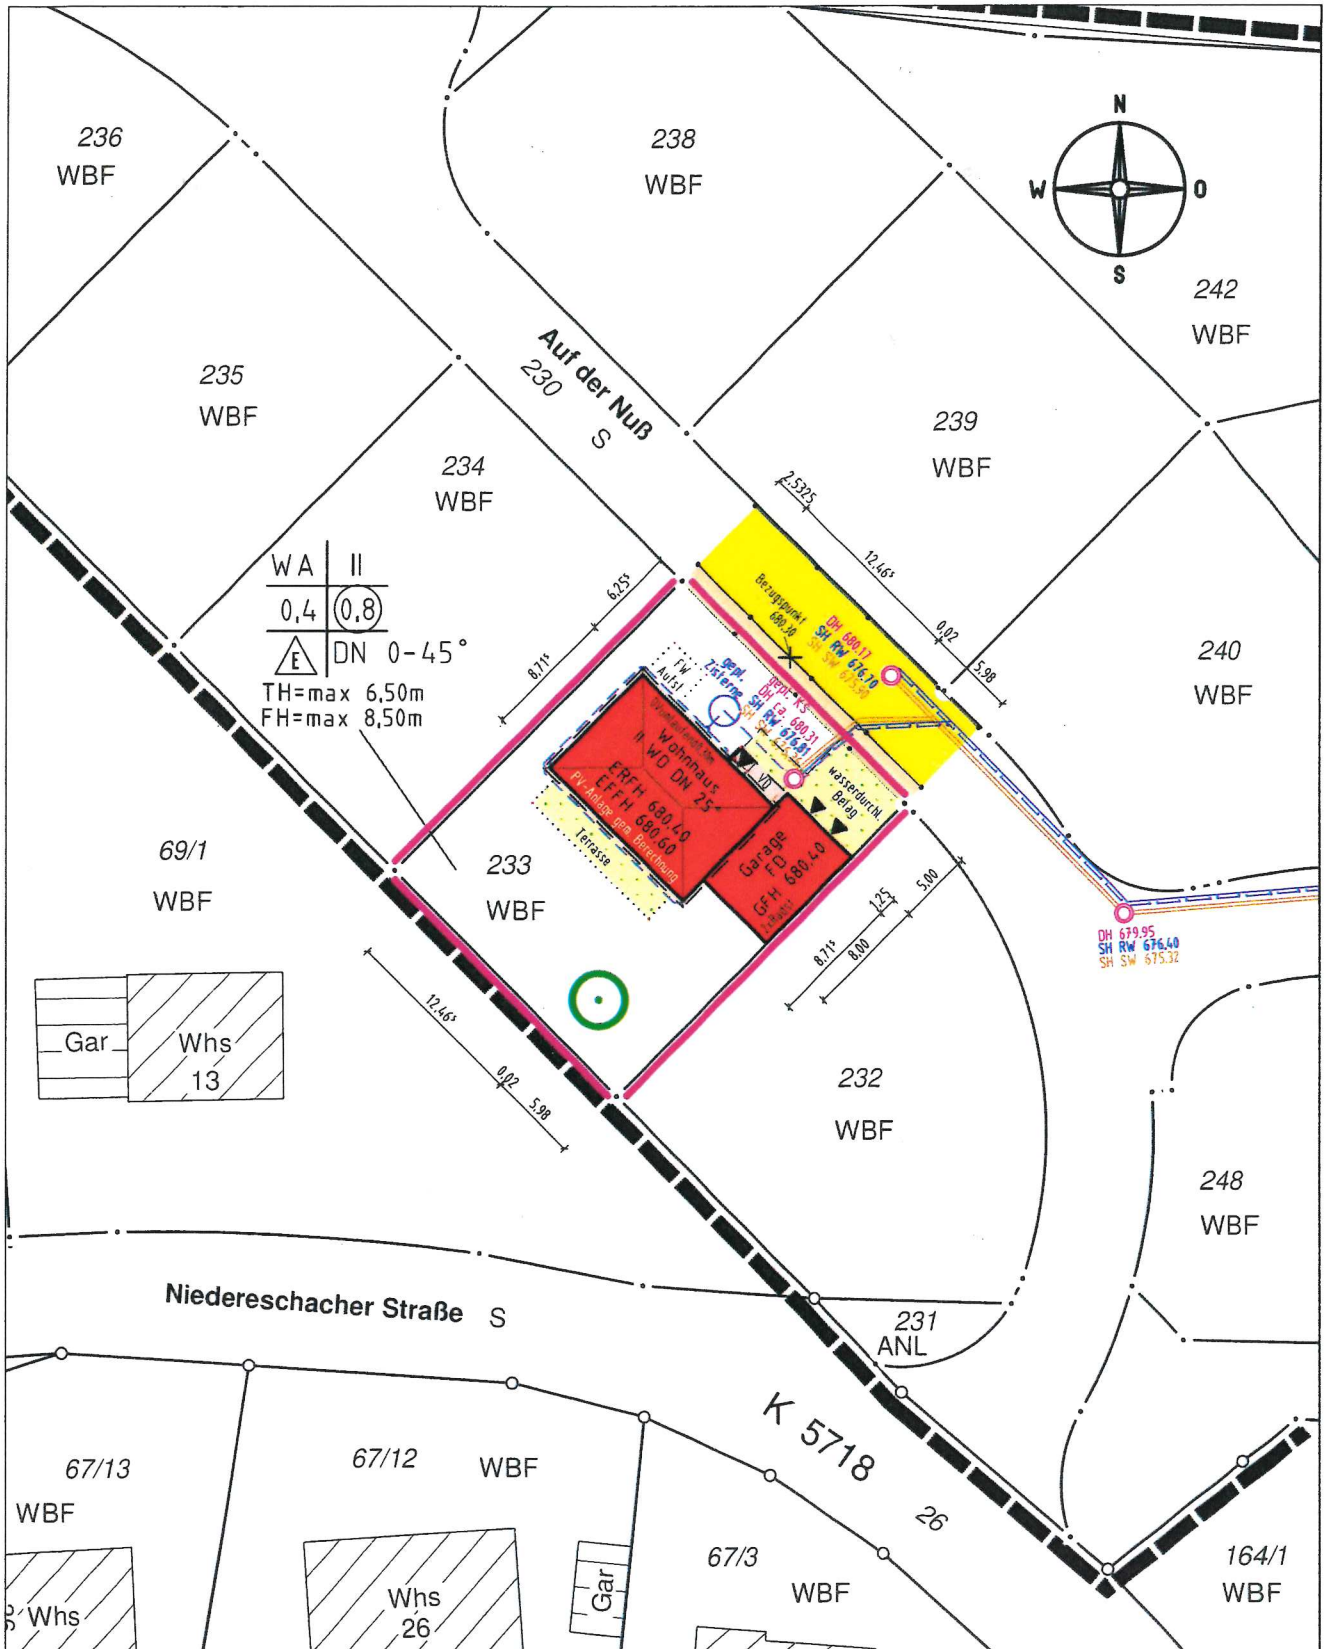

Darstellung entspricht dem Liegenschaftskataster,
Abweichungen gegenüber dem Grundbuch möglich.

Keine Gewähr für unterirdische Leitungen.

Vermessungsbüro **Dipl.-Ing. (FH) Frank Braun**

Gänsäcker 48, 78532 Tuttlingen, Tel. 07462/20430-0 Fax -19

Gefertigt: Tuttlingen, den 13.02.2023