


LAGEPLAN zur Bauvoranfrage

zeichnerischer Teil
zum Bauantrag (§4 LBOVVO)

Schwarzwald- Baar-Kreis

Gemeinde: Niedereschach

Gemarkung: Niedereschach

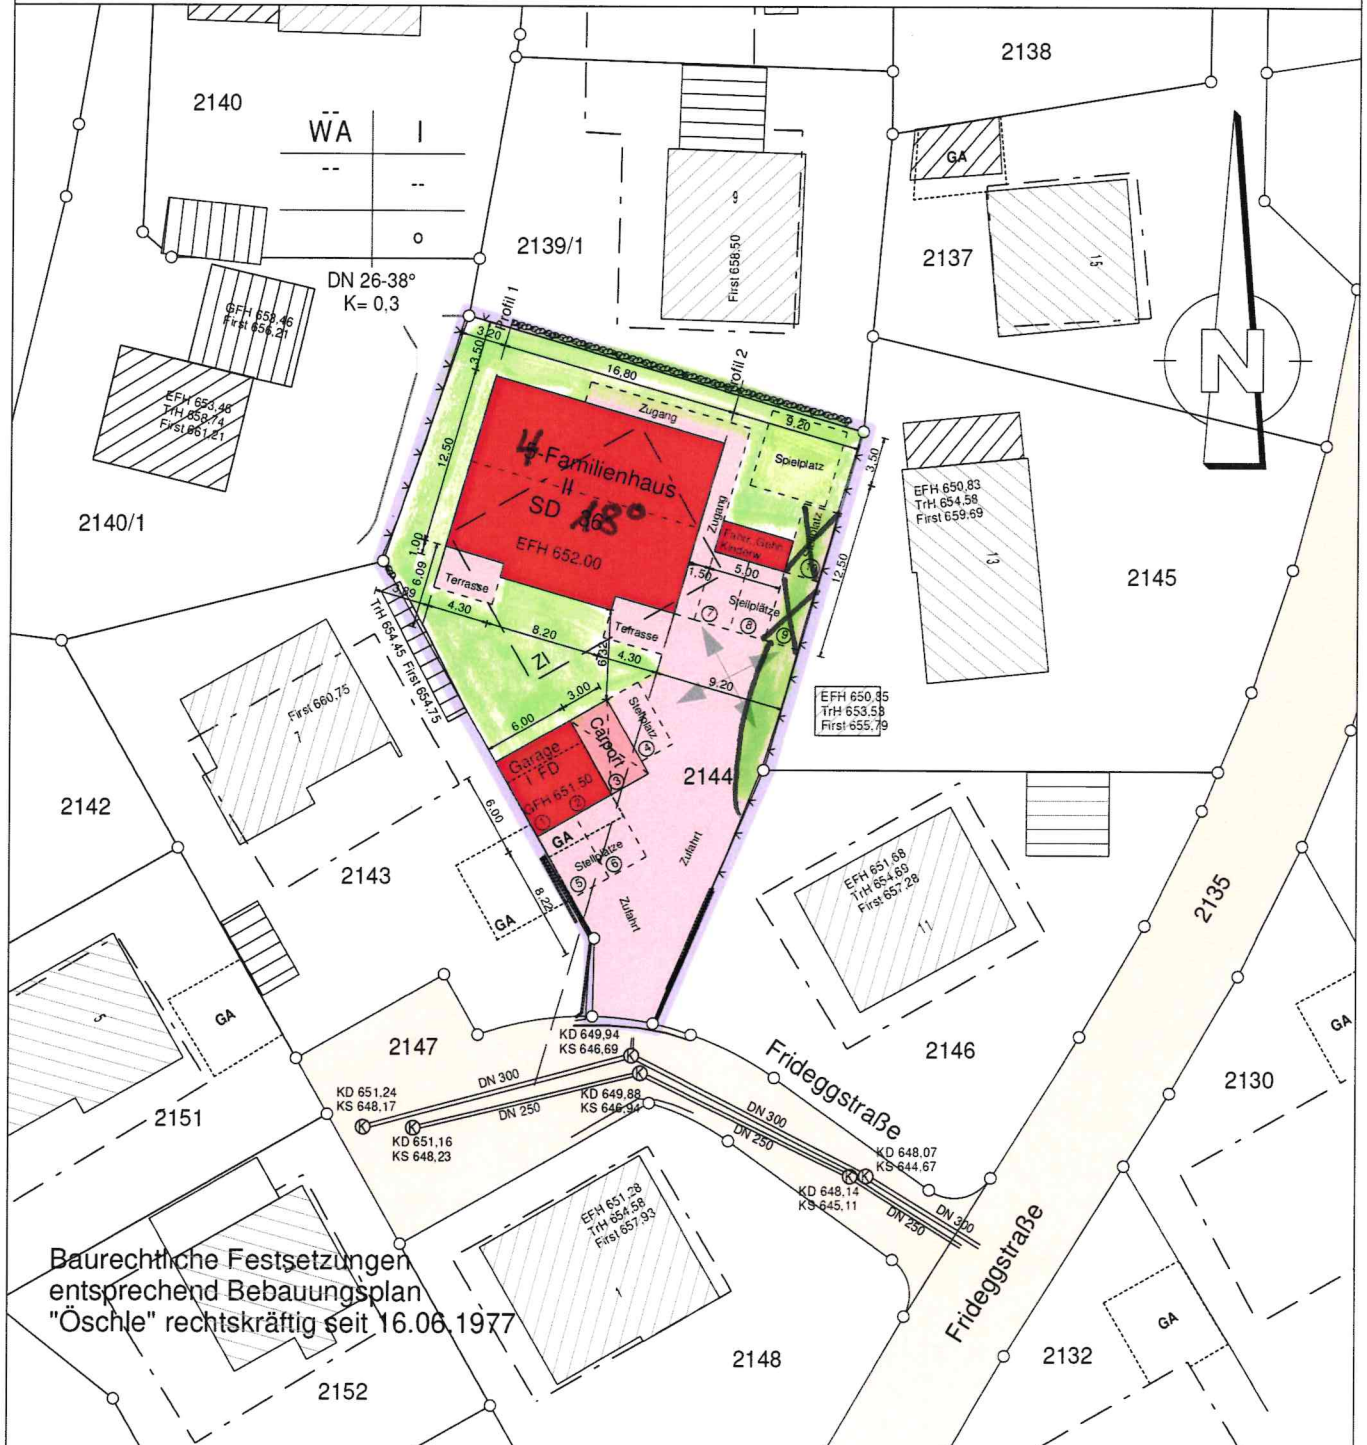

Baurechtliche Festsetzungen
entsprechend Bebauungsplan
"Öschle" rechtskräftig seit 16.06.1977

OHNMACHT ingenieure
PLANUNGSTEAM FÜR BAU UND VERMESSUNG

Marktplatz 1
72172 Sulz a.N.
info@o-ing.de
Tel.: 07454/94494-0

Lageplanfertiger/in

Dipl.-Ing.
Bernd Ohnmacht

Sachverständiger nach
§5 Abs. 2 LBOVVO B-W

Maßstab 1:500

Auszug aus dem Liegenschaftskataster
gefertigt und nach §5 Abs.2
LBOVVO ausgearbeitet
Sulz a.N., den 09.05.2022
21.06.2022

Für die Darstellung und Vollständigkeit evtl.
vorhandener ober- und unterirdischer
Versorgungsleitungen wird keine
Gewähr übernommen.