


Landkreis : Schwarzwald-Baar-Kreis
 Gemeinde : Niereschach
 Gemarkung : Schabenhausen

Lageplan - zeichnerischer Teil

zum Bauantrag - (§ 4 LBOVVO)

Maßstab 1:500

Darstellung der Abstandsflächen

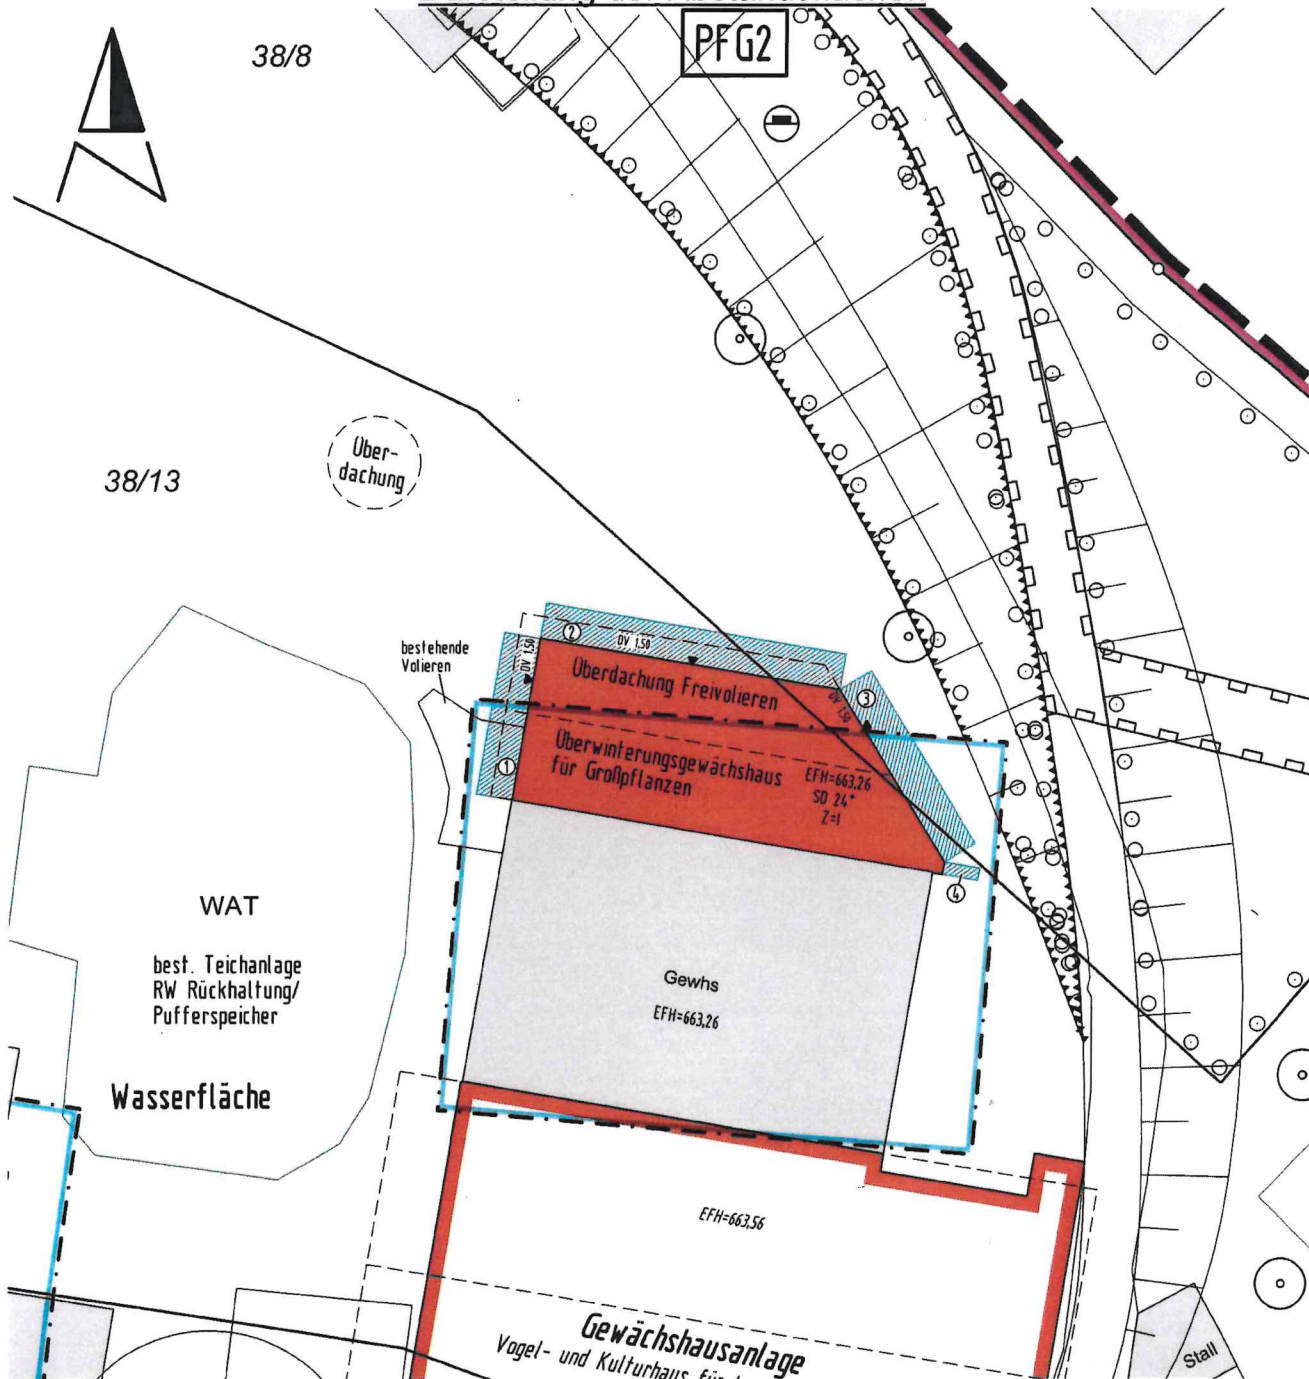

Abstandsflächentiefe und Grenzabstände

Wandseite	Gelände	Mittel	Faktor	A	A mind.	mind. Grenzabstand/ Bem.
dargestellte Abstandsflächen, Wandhöhe < 20 m → 2,50 m Abstandsflächentiefe						

Gefertigt: Zimmern o.R., den 25.01.2023

ING.- & VERMESSUNGSBÜRO

Thomas Rottmann Dipl. Ing. (FH)

Öffentlich bestellter Vermessungsingenieur

Heubergstraße 2, 78658 Zimmern o.R.

Tel. 0741/174895-0 Fax 0741/174895-29

Keine Haftung für unterirdische Leitungen

Die Übereinstimmung des zeichnerischen Teils mit dem Auszug aus dem Liegenschaftskataster wird bestätigt. Abweichungen gegenüber dem Grundbuch sind möglich.