


Flurstück: 580 und 581
Flur:
Gemarkung: Niedereschach

Gemeinde: Niedereschach
Kreis: Schwarzwald-Baar-Kreis
Regierungsbezirk: Freiburg


Maßstab 1:500 0 5 10 15 Meter

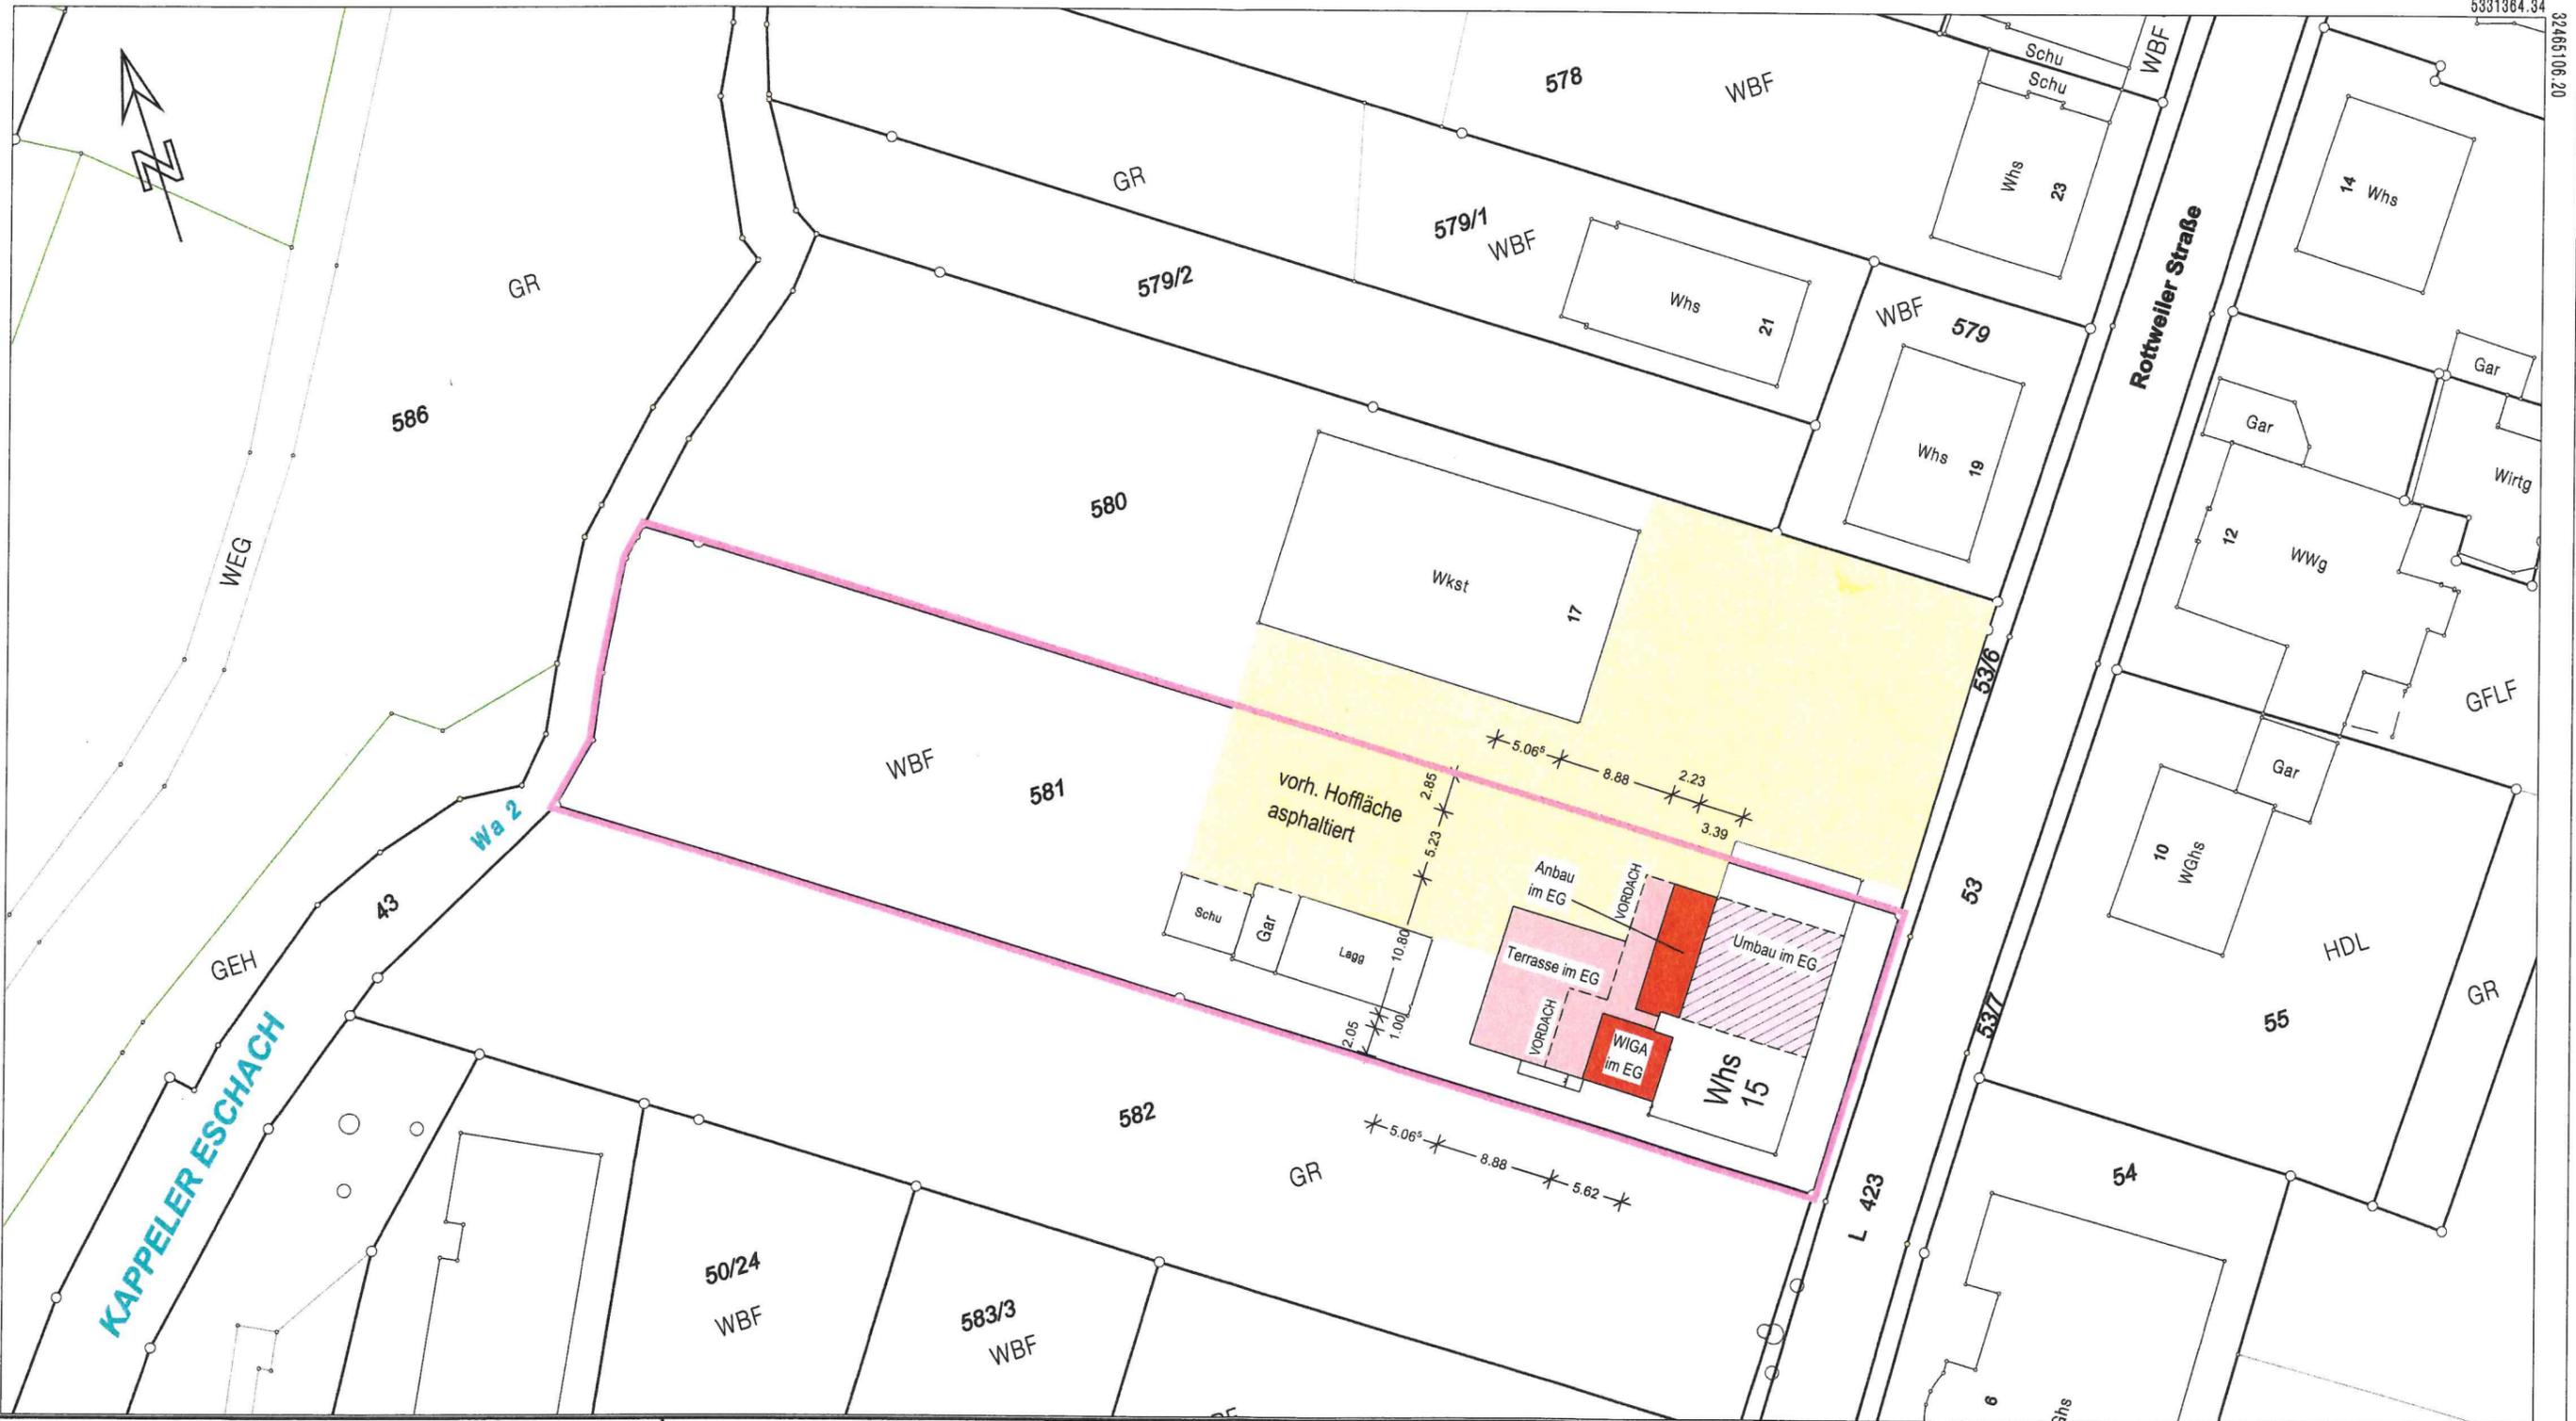

Stadt/Gemeinde: Niedereschach
Gemarkung und Flur: Niedereschach
Landkreis: Schwarzwald-Baar

Lageplan
zeichnerischer Teil
zum Bauantrag (§ 4 LBOVVO)

Keine Haftung für unterirdische Leitungen
Die Übereinstimmung des zeichnerischen Teils mit dem Liegenschaftskataster wird bestätigt.
Abweichungen gegenüber dem Grundbuch sind möglich.
26.09.2023 Maßstab: 1:500

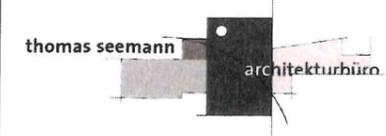

KELTENPLATZ 11
78078 NIEDERESCHACH
TEL: 07725/9395-0
FAX: 07725/9395-18