


**Baub Abschnitt 1 bereits genehmigt!**  
**BTNr. 1033/2022**

GE	II (hmax 9,0m ü. EFH)
0,8	⊖
-	a

Dachform freibleibend

Das Sammelbecken wird gegen den anstehenden Baugrund gedichtet. Somit handelt sich um ein Behandlungsbecken ohne Versickerung. Der Ablauf ist an die Regenwasserentwässerung angeschlossen. Eine wasserrechtliche Genehmigung nicht erforderlich.

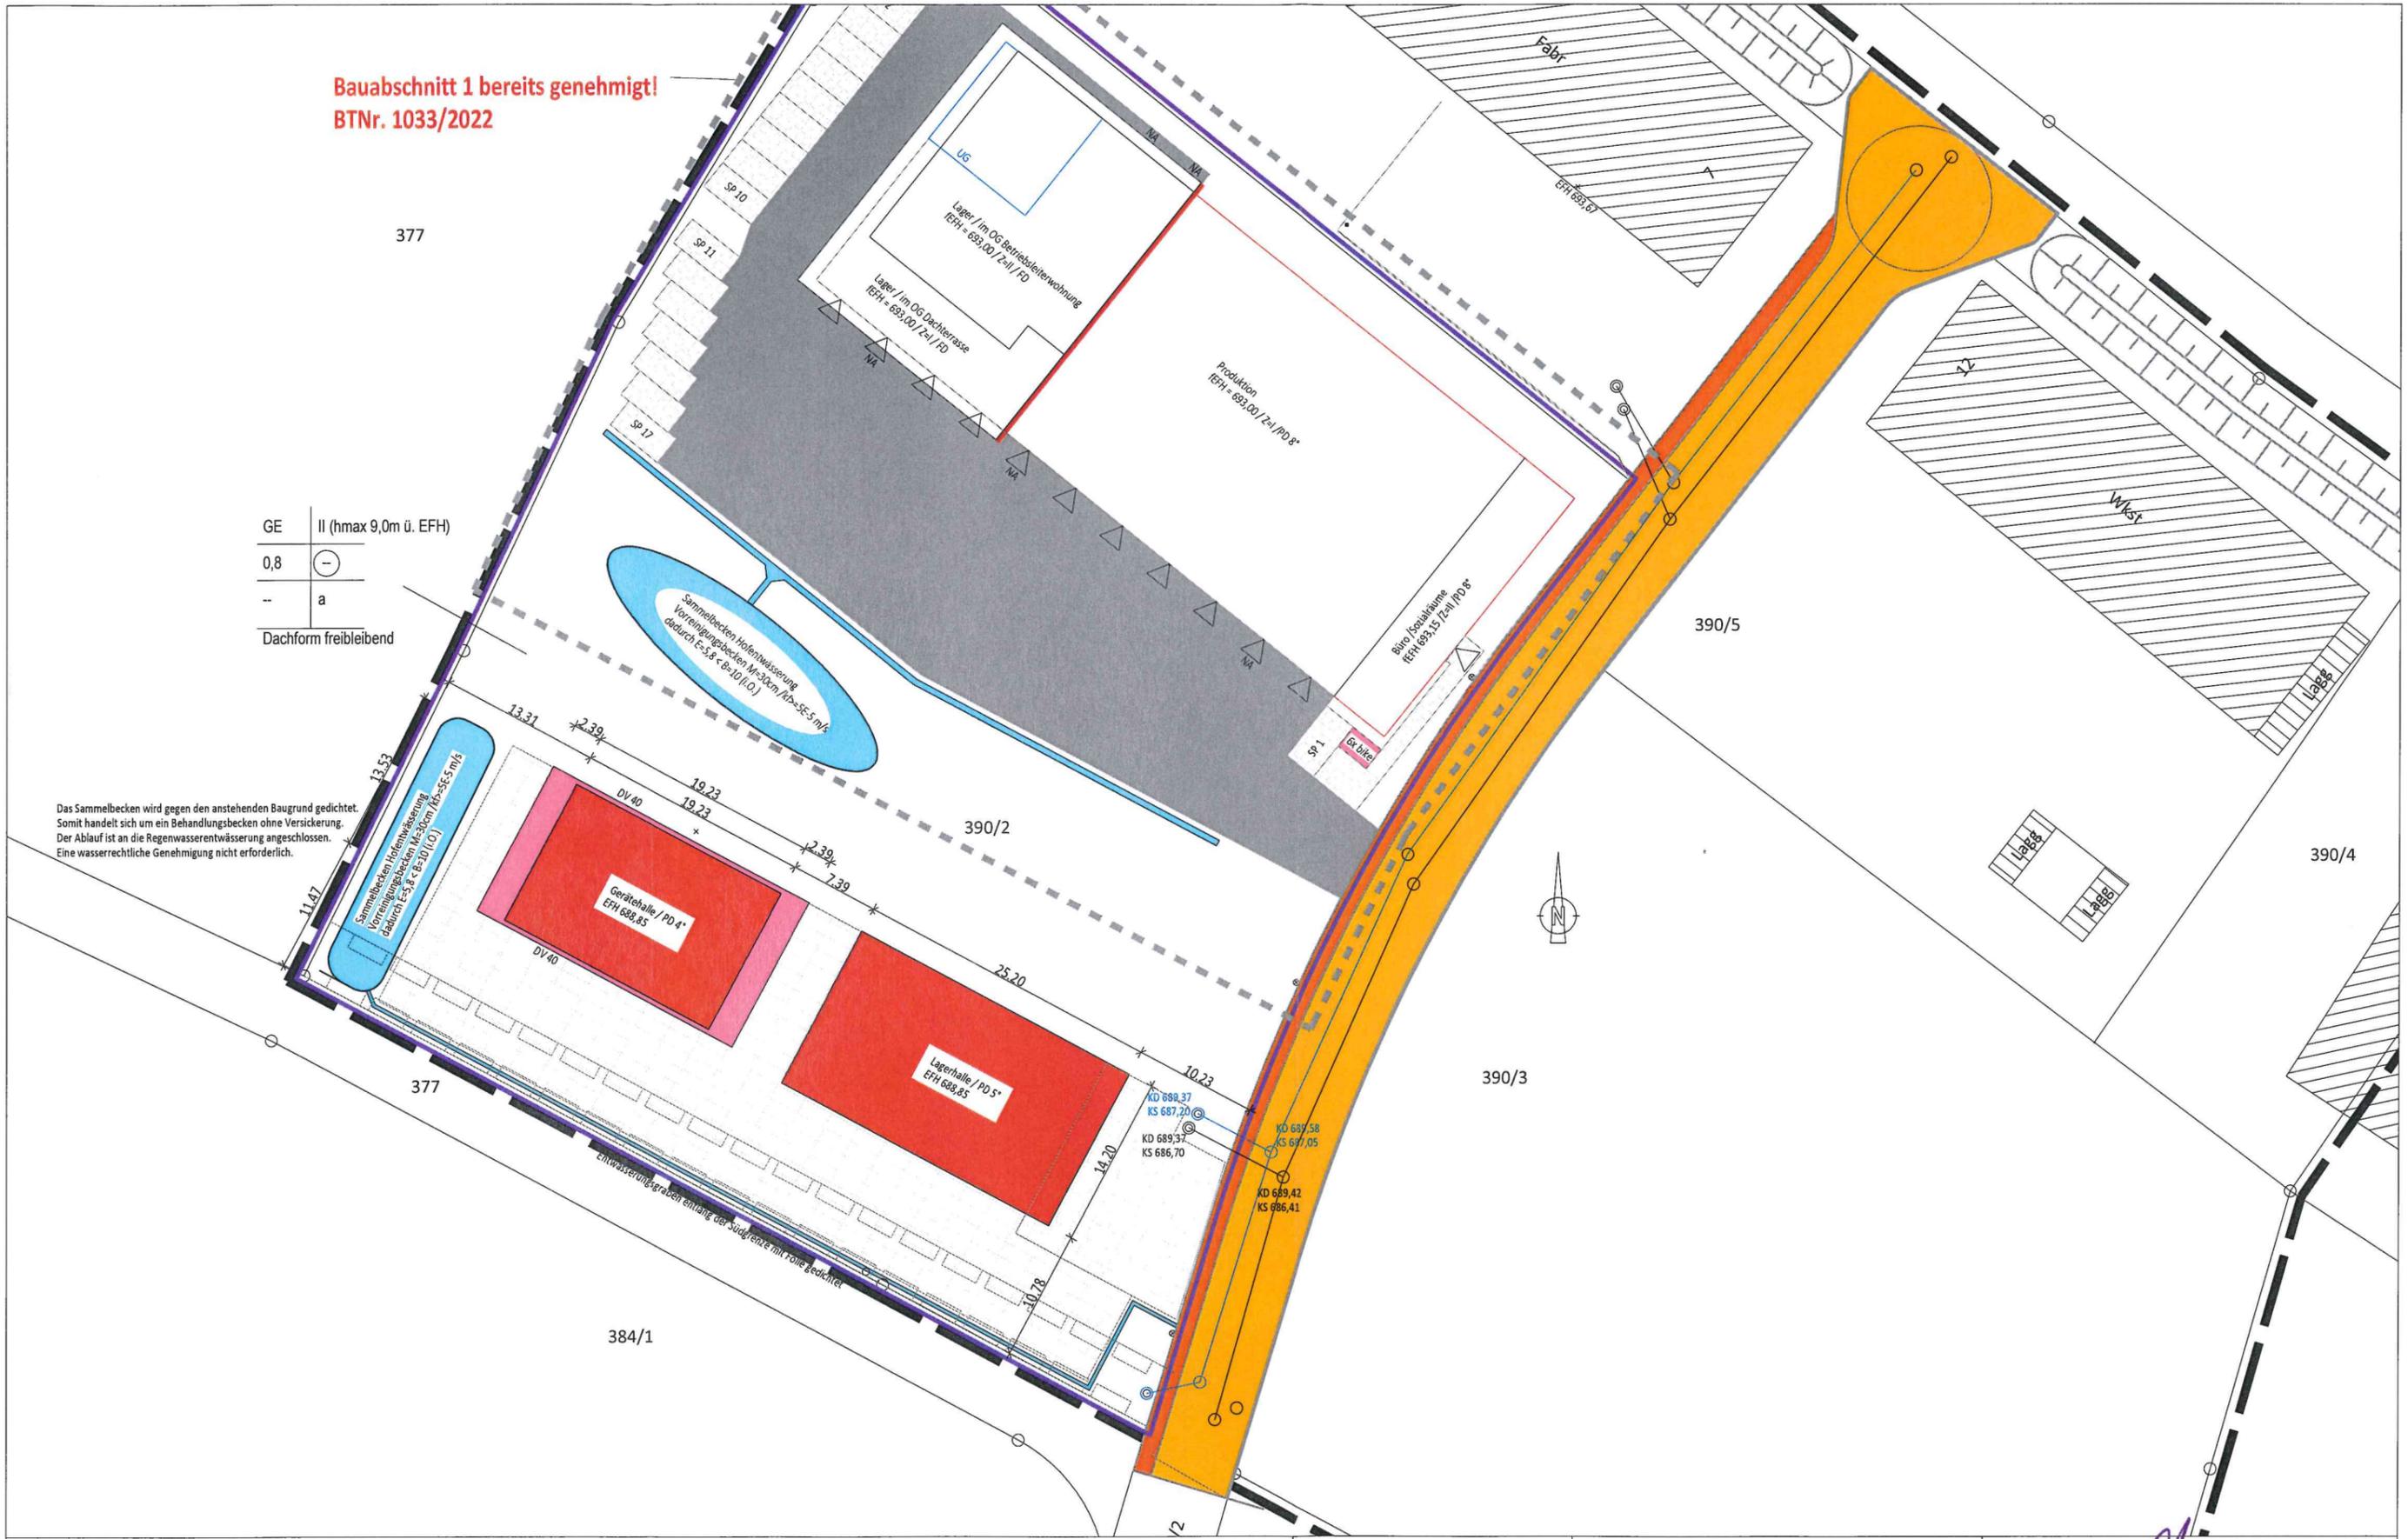

Stadt/Gemeinde: Nidereschach  
 Gemarkung u. Flur: Fischbach  
 Landkreis: Schwarzwald-Baar

**Lageplan - BA2**  
 zeichnerischer Teil  
 zum Bauantrag (§ 4 LBOVVO)  
 BV Roth Riedwiesen V22009\_lage02.dwg

**KEINE HAFTUNG FÜR UNTERIRDISCHE LEITUNGEN**  
 Die Übereinstimmung des zeichnerischen Teils mit dem Liegenschaftskataster wird bestätigt. Abweichungen gegenüber dem Grundbuch sind möglich.  
 29.09.2023 Maßstab 1:500

Dipl.-Ing.(FH) A. Förster  
 Vor dem Hummelsholz 4  
 78056 VS-Schwenningen  
 Tel. 07720 / 958686 Fax 07720/958687

