


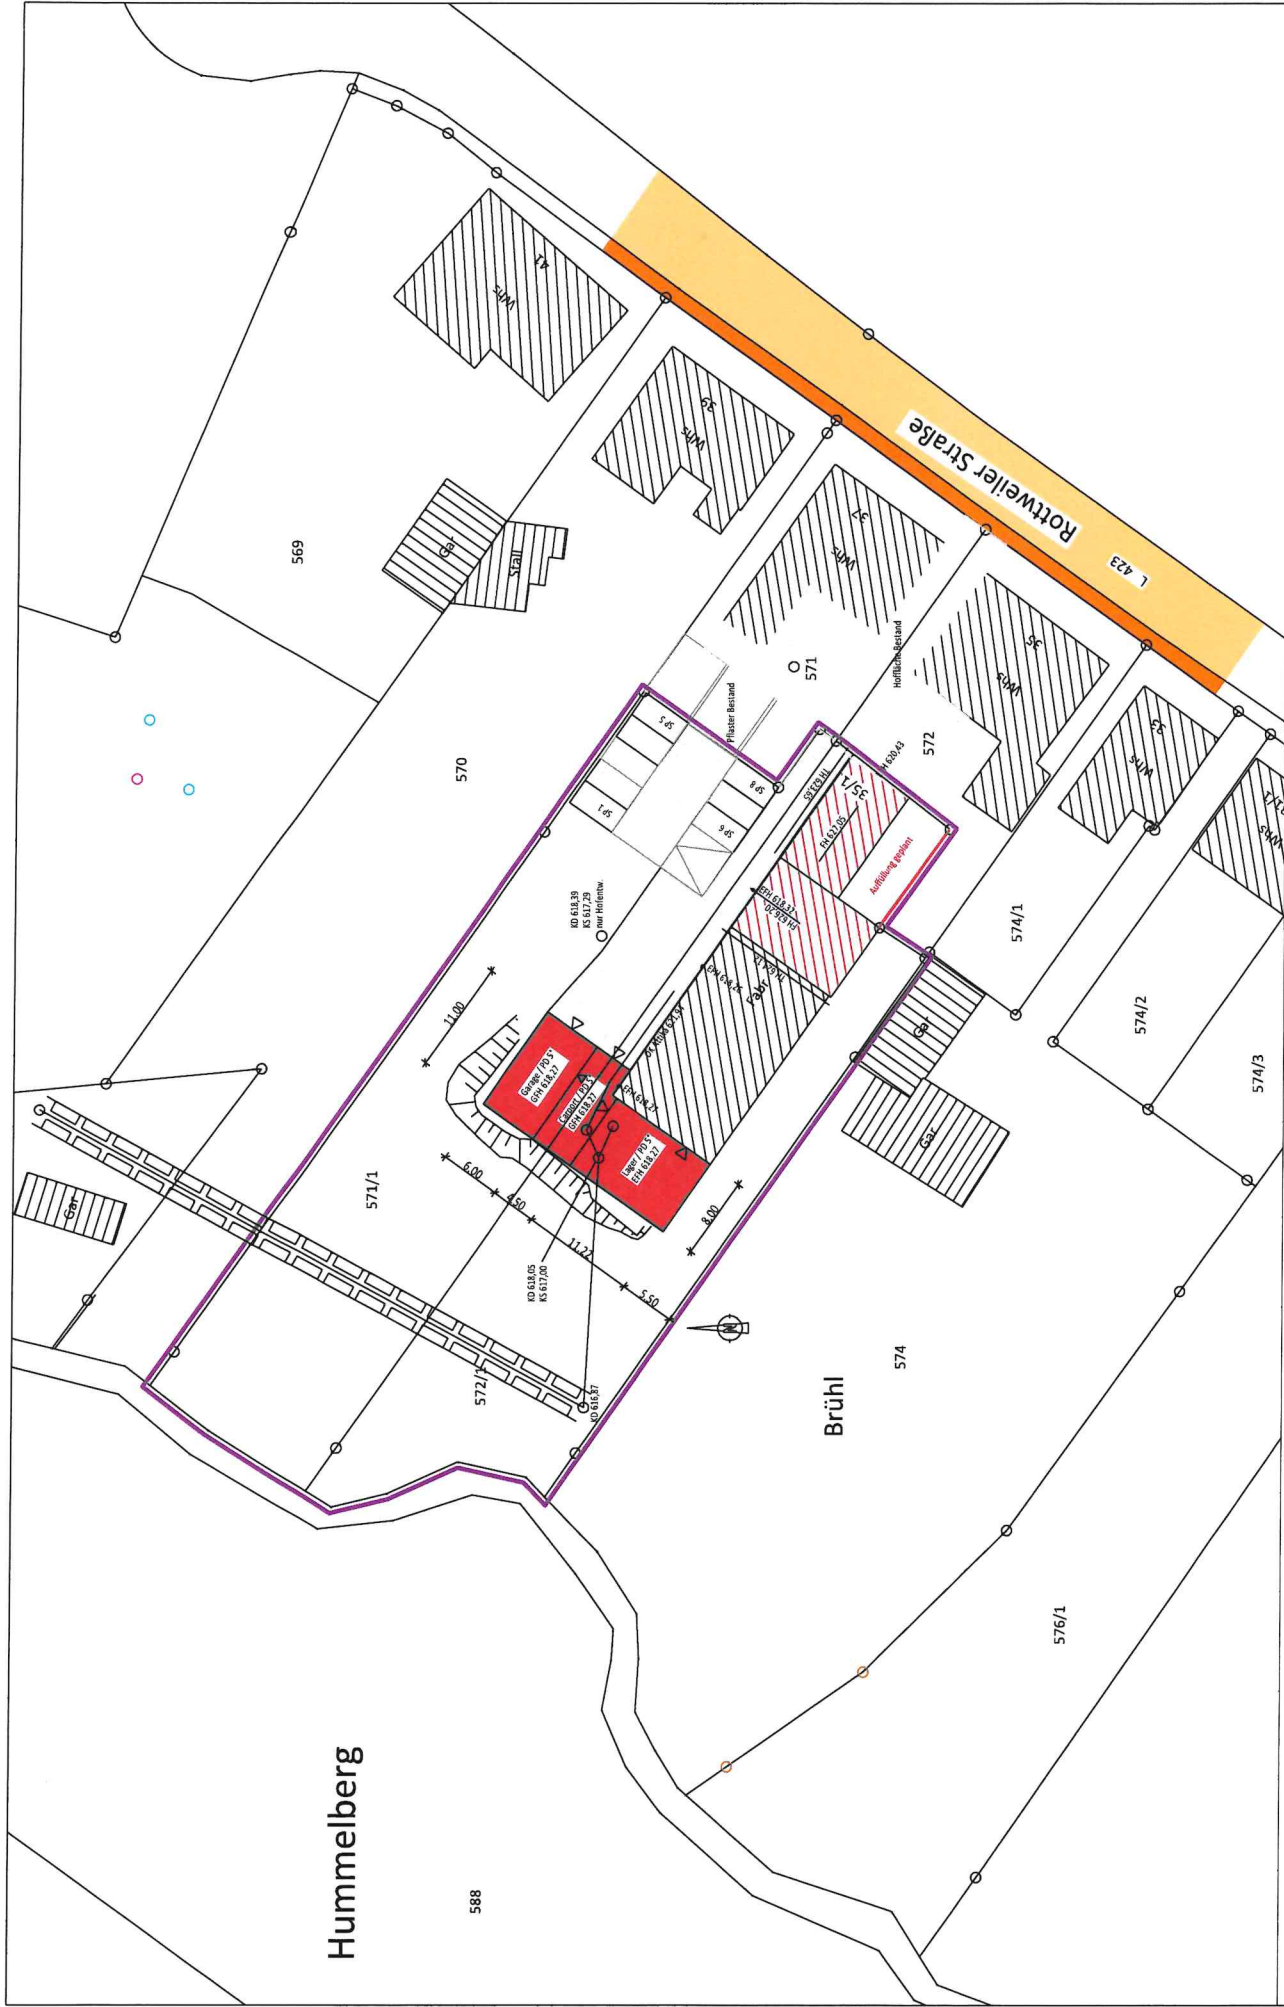

INGENIEURBÜRO Förster BAUFACHGENIEURE Dipl.-Ing.(FH) A. Förster Vor dem Hummelberg 4 78056 VS Schwenningen Tel. 07720 / 958686 Fax 07720/958687		KEINE HAFTUNG FÜR UNTERIRDISCHE LEITUNGEN Die Übereinstimmung des zeichnerischen Teils mit dem Liegenschaftskataster wird bestätigt. Abweichungen gegenüber dem Grundbuch sind möglich.		19.03.2024	Maßstab 1:500
Stadt/Gemeinde: Gemarkung u. Flur: Landkreis:	Niederrhein Niederrhein Schwarzwaldbaar	Lageplan		8	