


Landkreis: Schwarzwald-Baar-Kreis
 Gemeinde: Nidereschach
 Gemarkung: Nidereschach

Lageplan

-zeichnerischer Teil zum
 Bauantrag (§4 LBOVVO)
 BV Rieth

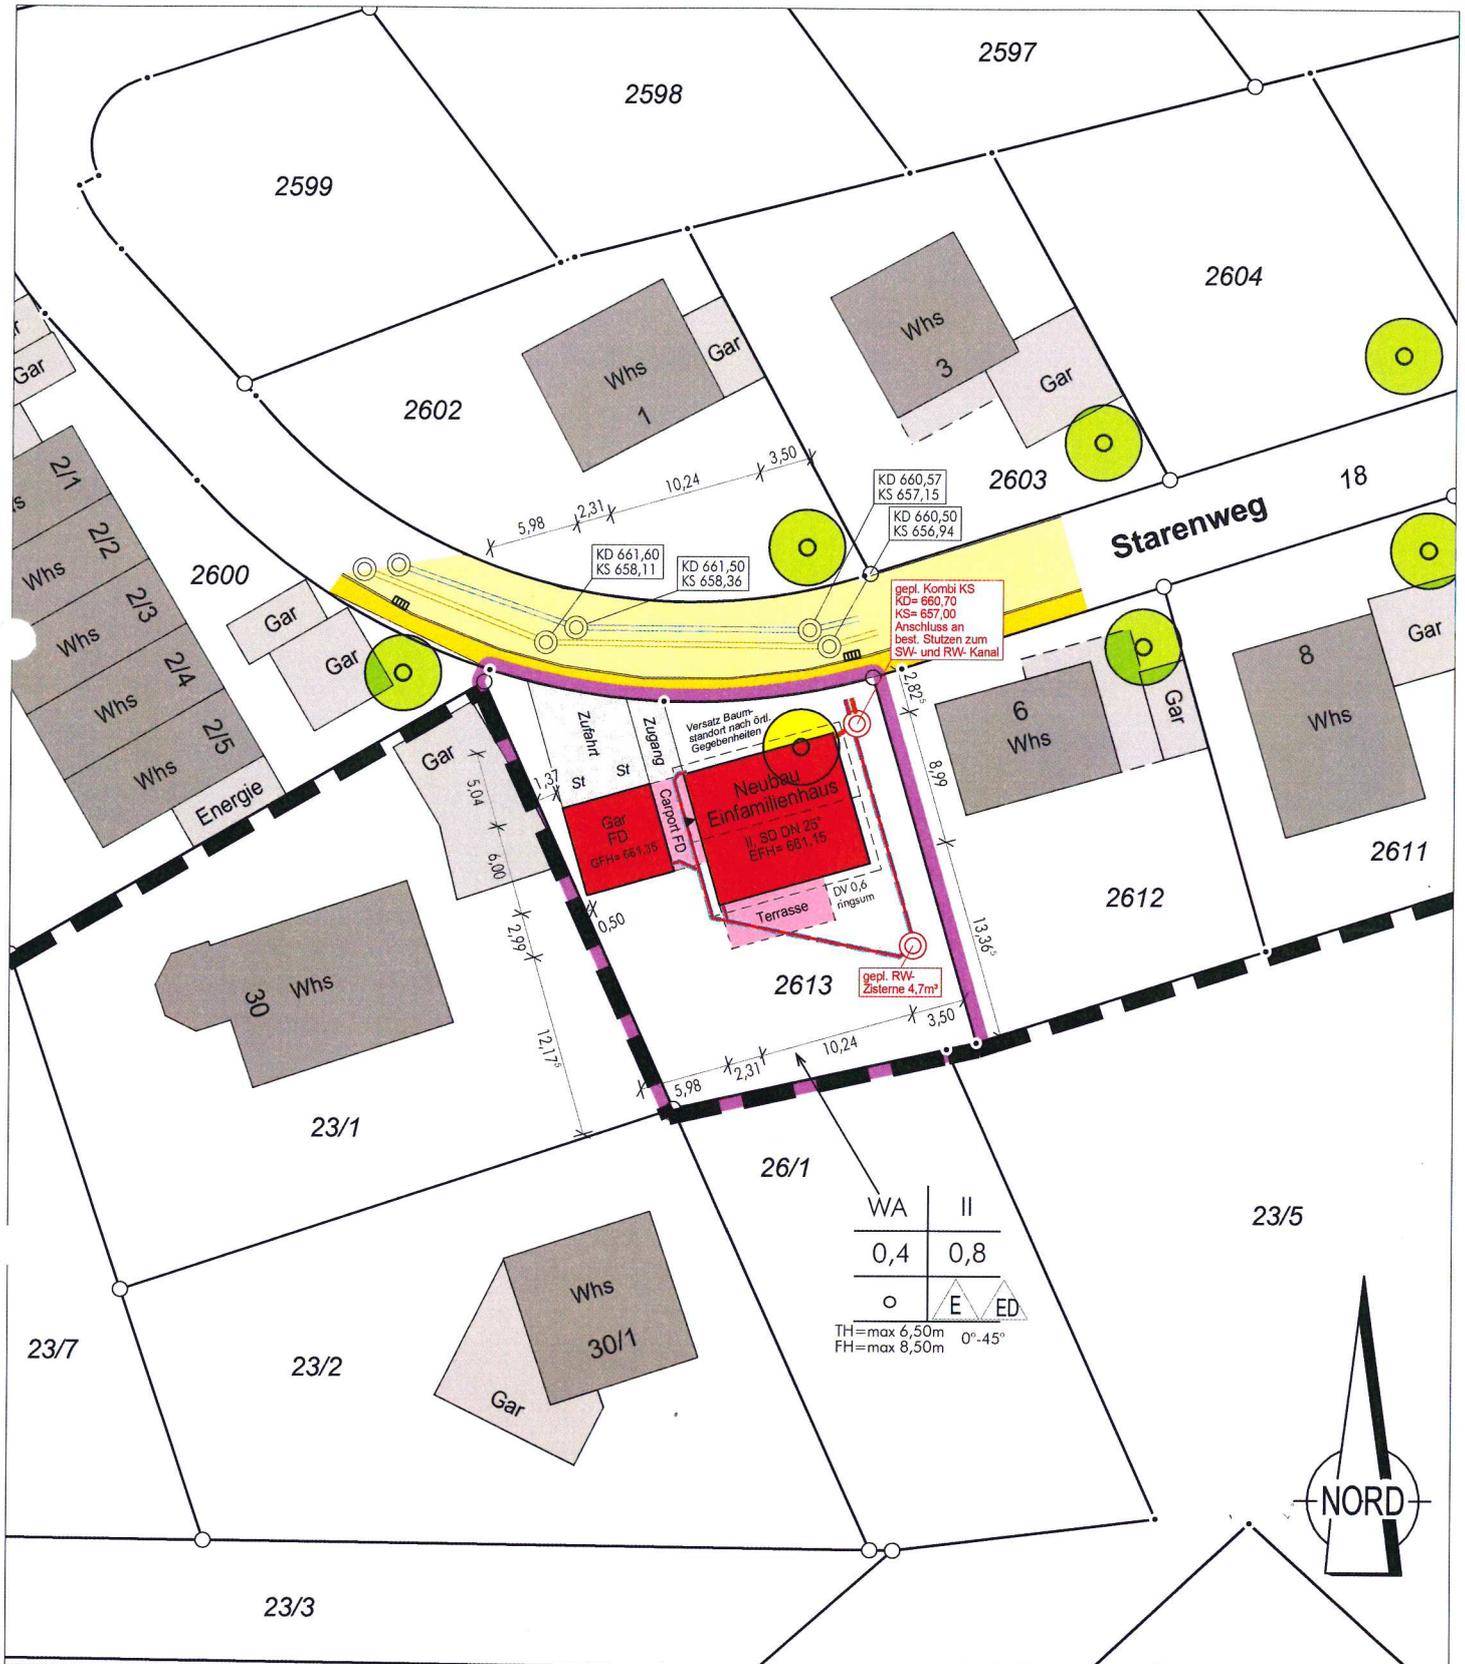

Auszug aus dem Liegenschaftskataster
 Gefertigt und nach §4 LBOVVO
 ausgearbeitet: Rottweil, 12.01.2018

Klaus Obergfell
Dipl.-Ing. Klaus Obergfell
 Öffentlich bestellter Vermessungsingenieur
 Schramberger Str.87
 78628 Rottweil
 Tel.: 0741 / 17455-0 Fax.: 0741 / 17455-20



Maßstab 1:500 (im Original)
 5m 10m 15m 20m 25m

Auftragsnr.: 2017698

Alle Maßänderungen sind dem Lageplanfertiger schriftl. mitzuteilen

Hinsichtlich etwa vorhandener unterirdischer Leitungen wird keine Gewähr übernommen.