


Landkreis : Schwarzwald-Baar-Kreis
 Gemeinde : Nidereschach
 Gemarkung : Fischbach
 Bauvorhaben : Flaig

Lageplan - zeichnerischer Teil

zum Bauantrag - (§ 4 LBOVVO)
Maßstab 1:500

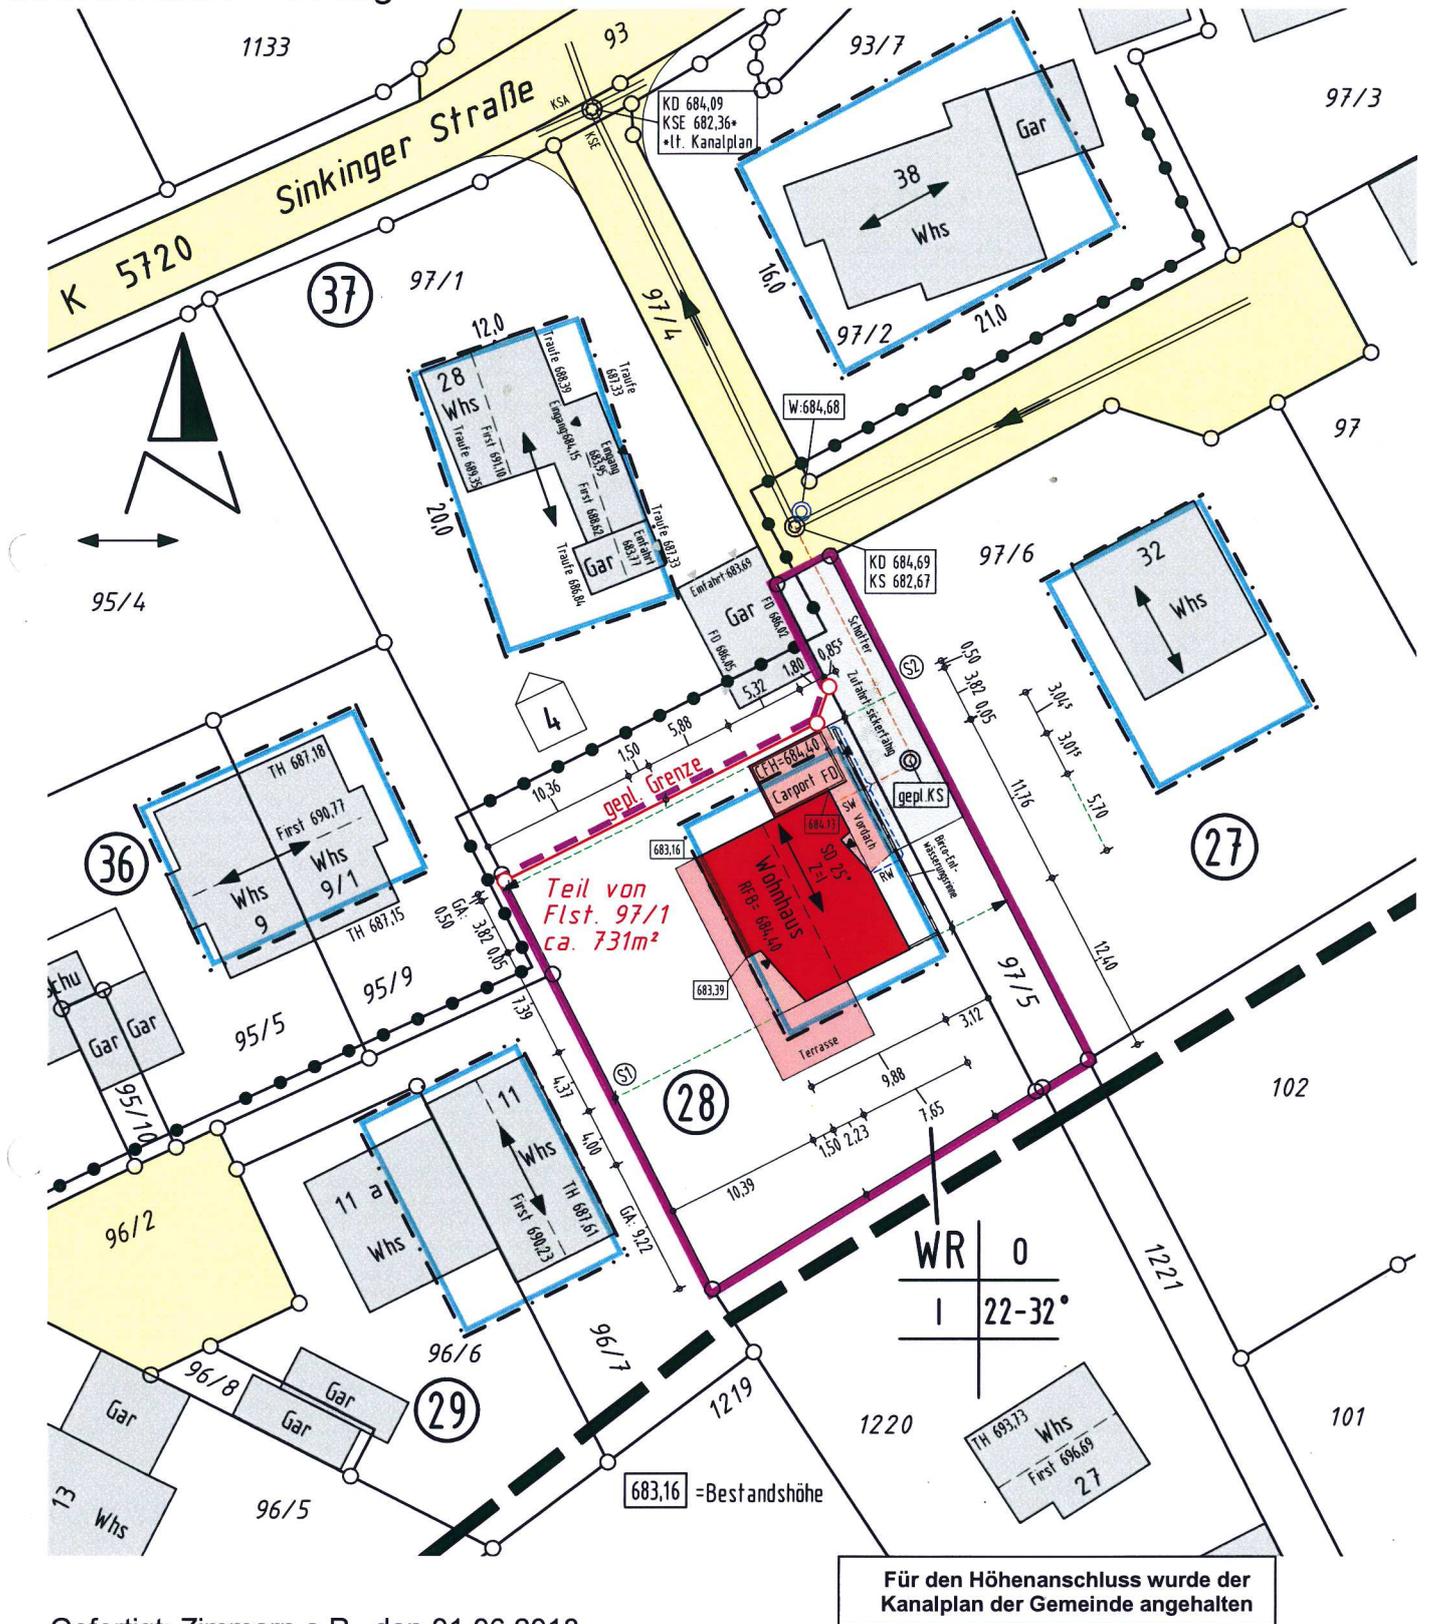

Gefertigt: Zimmern o.R., den 01.06.2018

ING.- & VERMESSUNGSBÜRO
Thomas Rottmann Dipl. Ing. (FH)
 Öffentlich bestellter Vermessungsingenieur
 Alte Flözlinger Straße 4, 78658 Zimmern o.R.
 Tel. 0741/174895-0 Fax 0741/174895-29

**Keine Haftung für unterirdische Leitungen
 und übernommene Daten aus dem Kanalplan!**

Die Übereinstimmung des zeichnerischen Teils mit dem
 Auszug aus dem Liegenschaftskataster wird bestätigt.
 Abweichungen gegenüber dem Grundbuch sind möglich.