


LAGEPLAN

Zeichnerischer Teil zum Bauantrag gem. § 4 LBOVVO

Maßstab 1:500

BV: Flamm

Gemeinde: Niederseschach Gemarkung: Niederseschach Landkreis: Schwarzwald-Baar

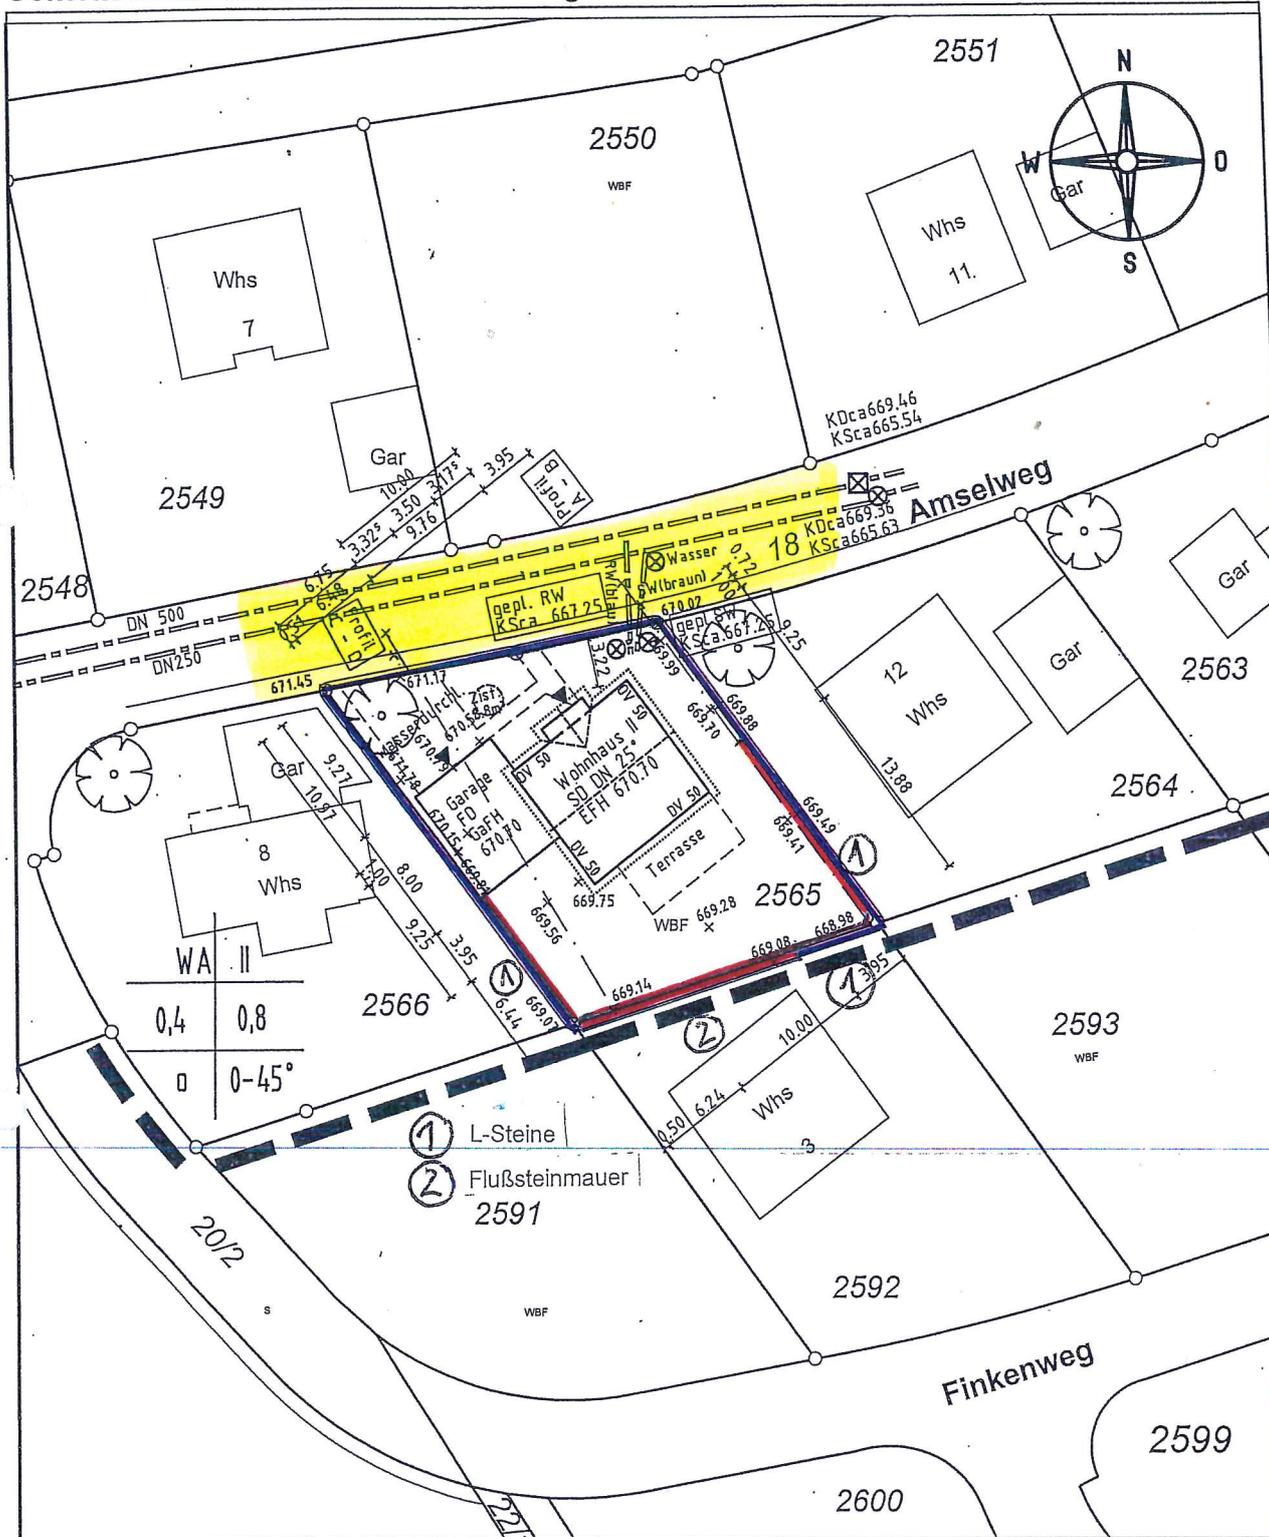

Darstellung entspricht dem Liegenschaftskataster,
Abweichungen gegenüber dem Grundbuch möglich

Maßänderungen bitte dem Planfertiger mitteilen!
Keine Gewähr für unterirdische Leitungen!

Rottweil, den 29.05.2018

Der Planverfasser:

Alexander Ibach
 Dipl.-Ing. (FH)
 Im Wiesch 1 - 78628 Rottweil
 Telefon (0741) 9 42 42 - 3
 Telefax (0741) 9 42 42 - 42