


Schwarzwald-Baar-Kreis
Gemeinde Niedereschach
Gemarkung Niedereschach

Bauherr:
STRACK-KLINGK GMBH
IMMOBILIEN & BAUPROJEKTE
Schwarzwaldstr. 25
78083 Dauchingen

Lageplan

zum Bauantrag (§ 4 LBOVVO)
- zeichnerischer Teil -

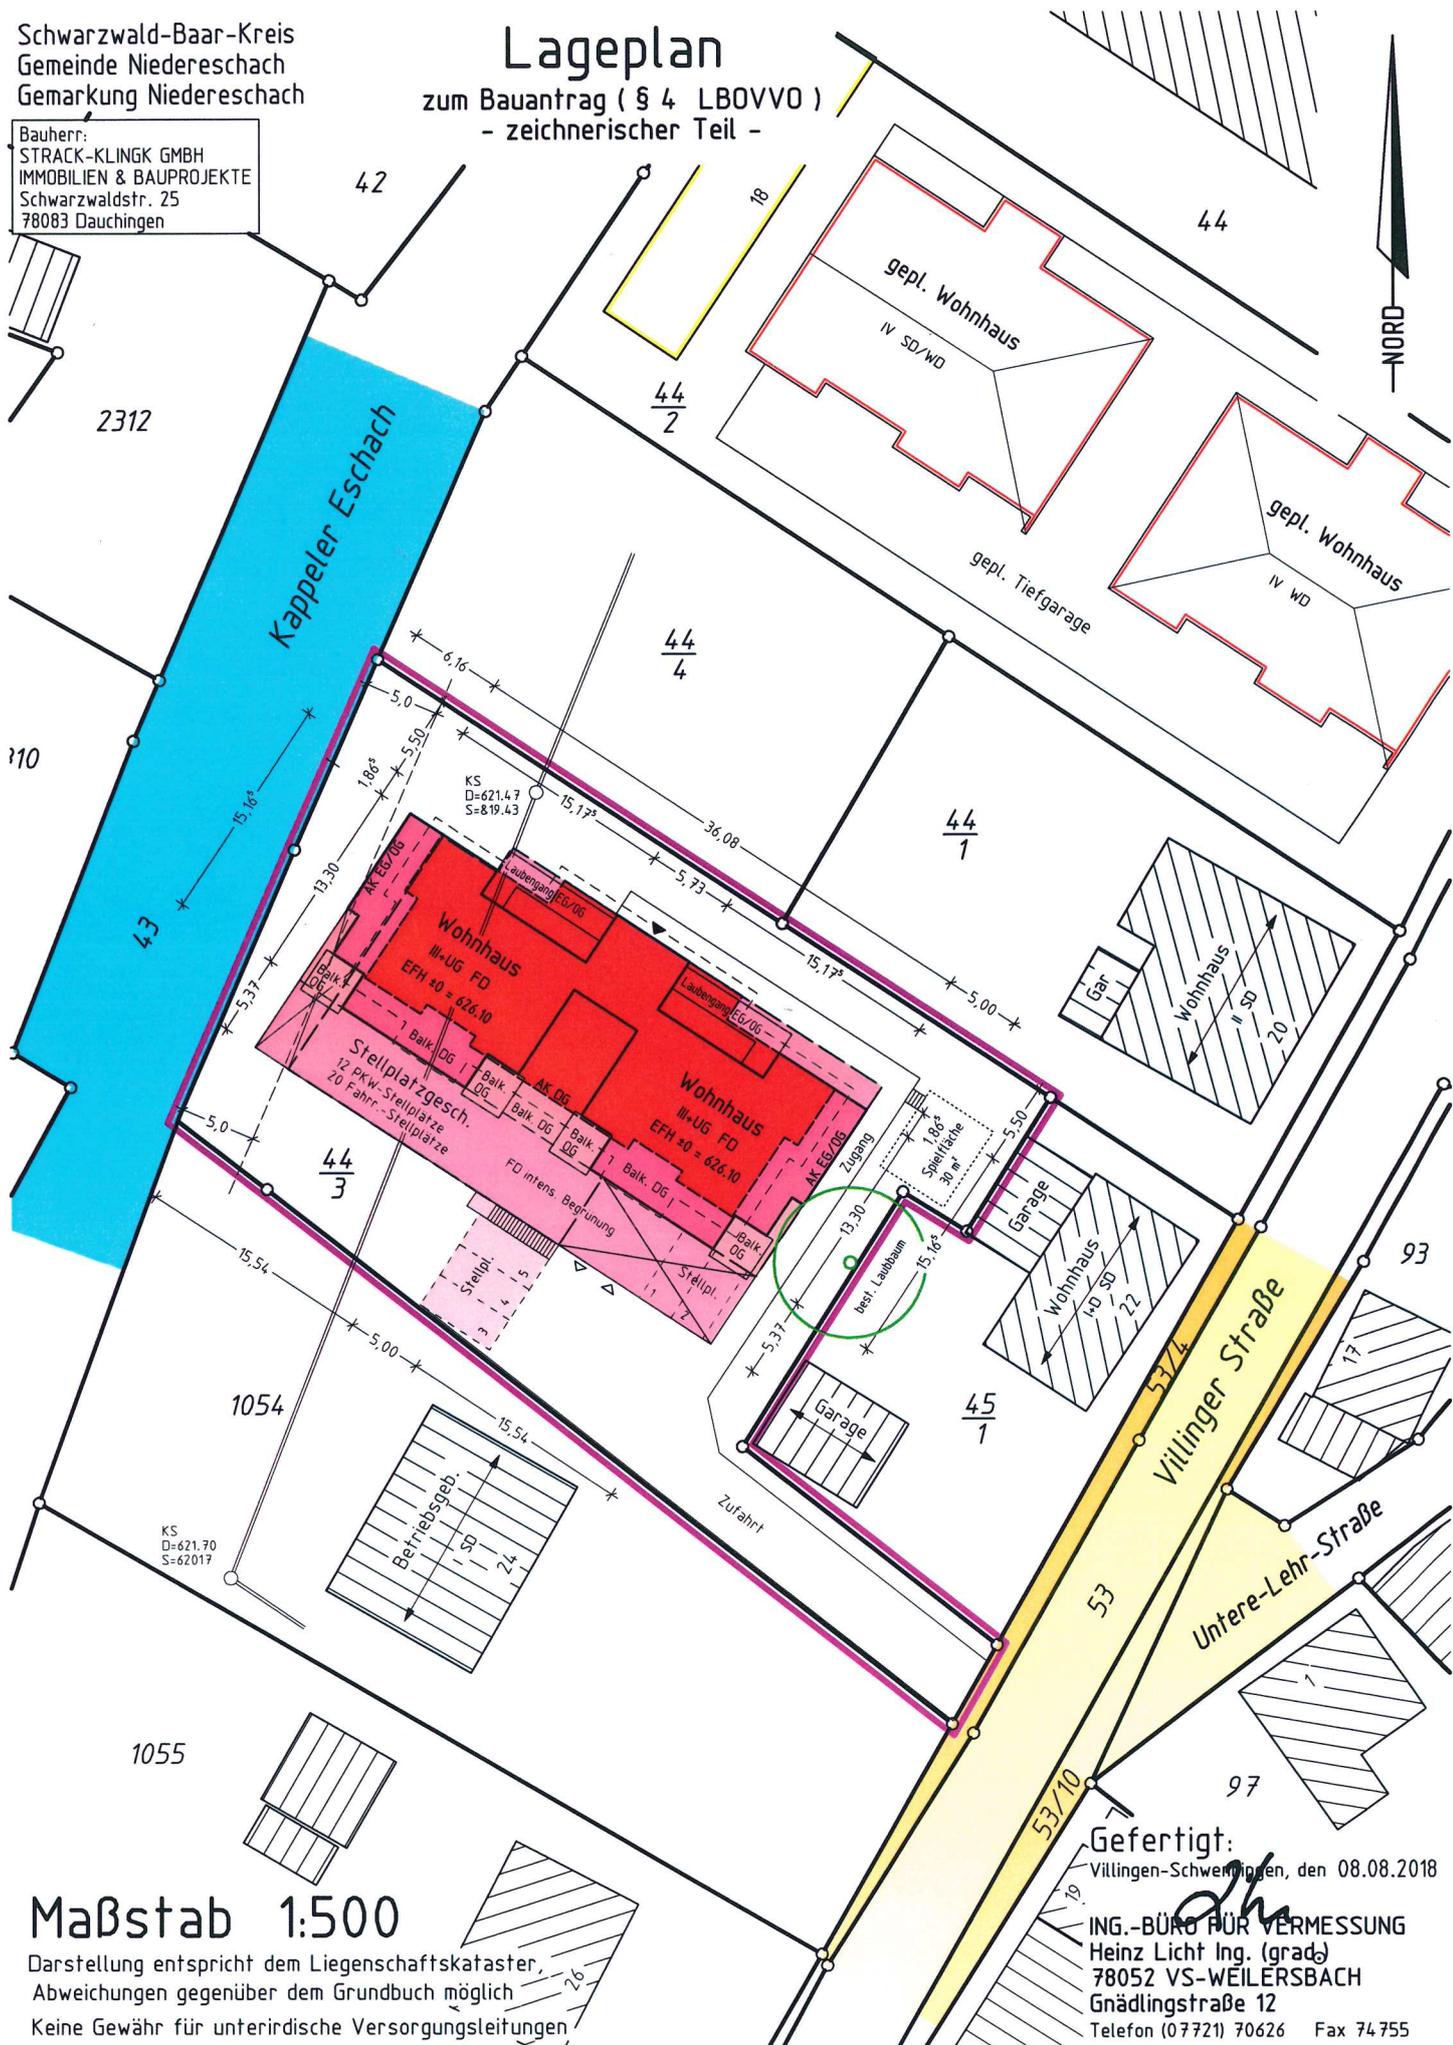

Maßstab 1:500

Darstellung entspricht dem Liegenschaftskataster,
Abweichungen gegenüber dem Grundbuch möglich
Keine Gewähr für unterirdische Versorgungsleitungen

Gefertigt:
Villingen-Schwenningen, den 08.08.2018

ING.-BÜRO FÜR VERMESSUNG
Heinz Licht Ing. (grad)
78052 VS-WEILERSBACH
Grädlingstraße 12
Telefon (07721) 70626 Fax 74 755