


Gemeinde Niedereschach  
Gemarkung Niedereschach  
Schwarzwald-Baar-Kreis

# Lageplan

zum Bauantrag (§ 4 LBOVVO)  
- zeichnerischer Teil -

Bauherr:  
Otto und Irene Hörner

151

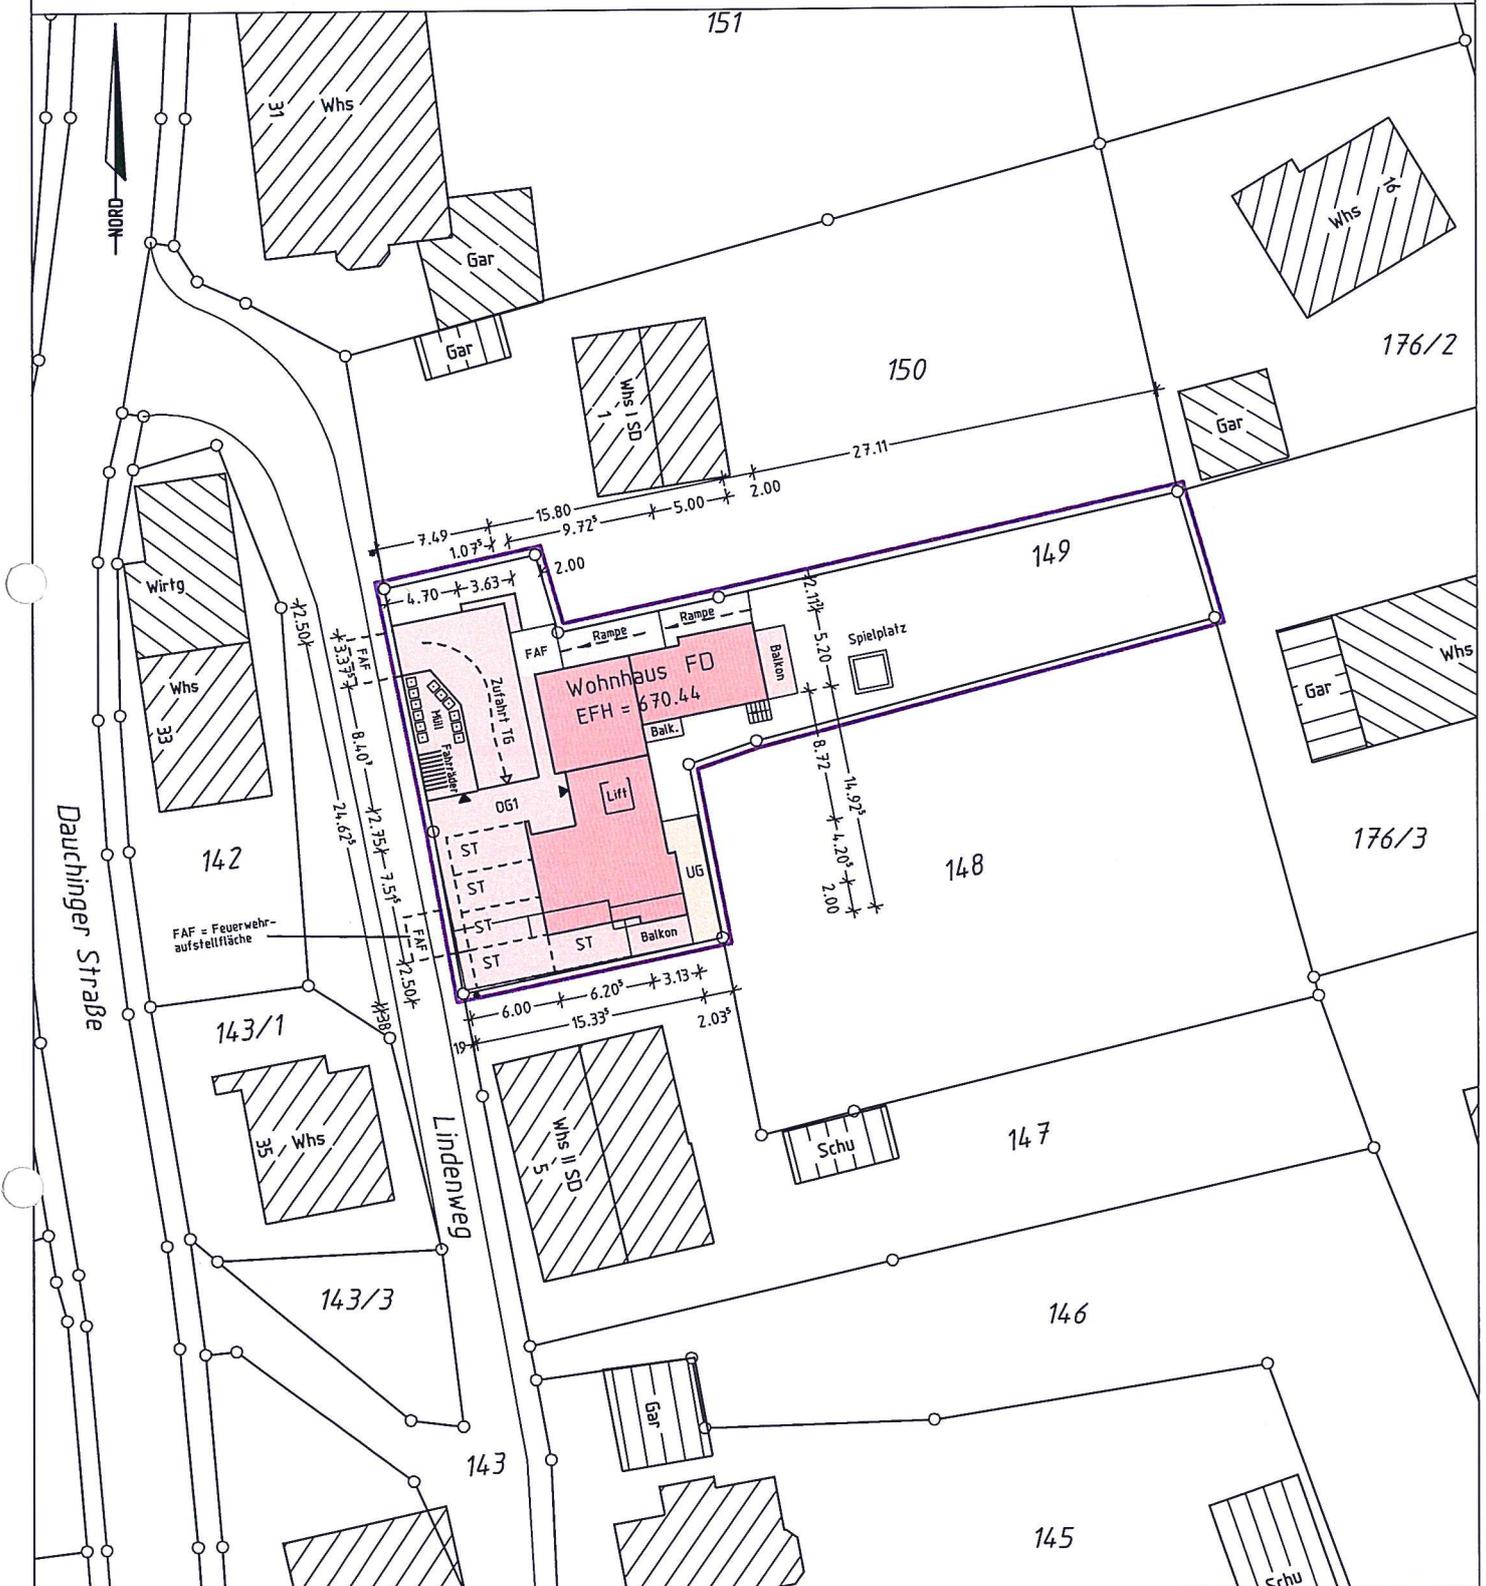

0 5 10 20 30 m

Maßstab 1 : 500

Darstellung entspricht dem Liegenschaftskataster,  
Abweichungen gegenüber dem Grundbuch möglich.

Gefertigt: *Kaub*

Frickingen-Altheim, den 12.10.2018

ING.-BÜRO FÜR VERMESSUNG  
Armin Kaub Dipl.-Ing.(FH)  
Zum Vogelsang 10  
88699 Frickingen-Altheim  
Tel.: 07554 8324 Fax: 8311  
ingbueroKaub@t-online.de