
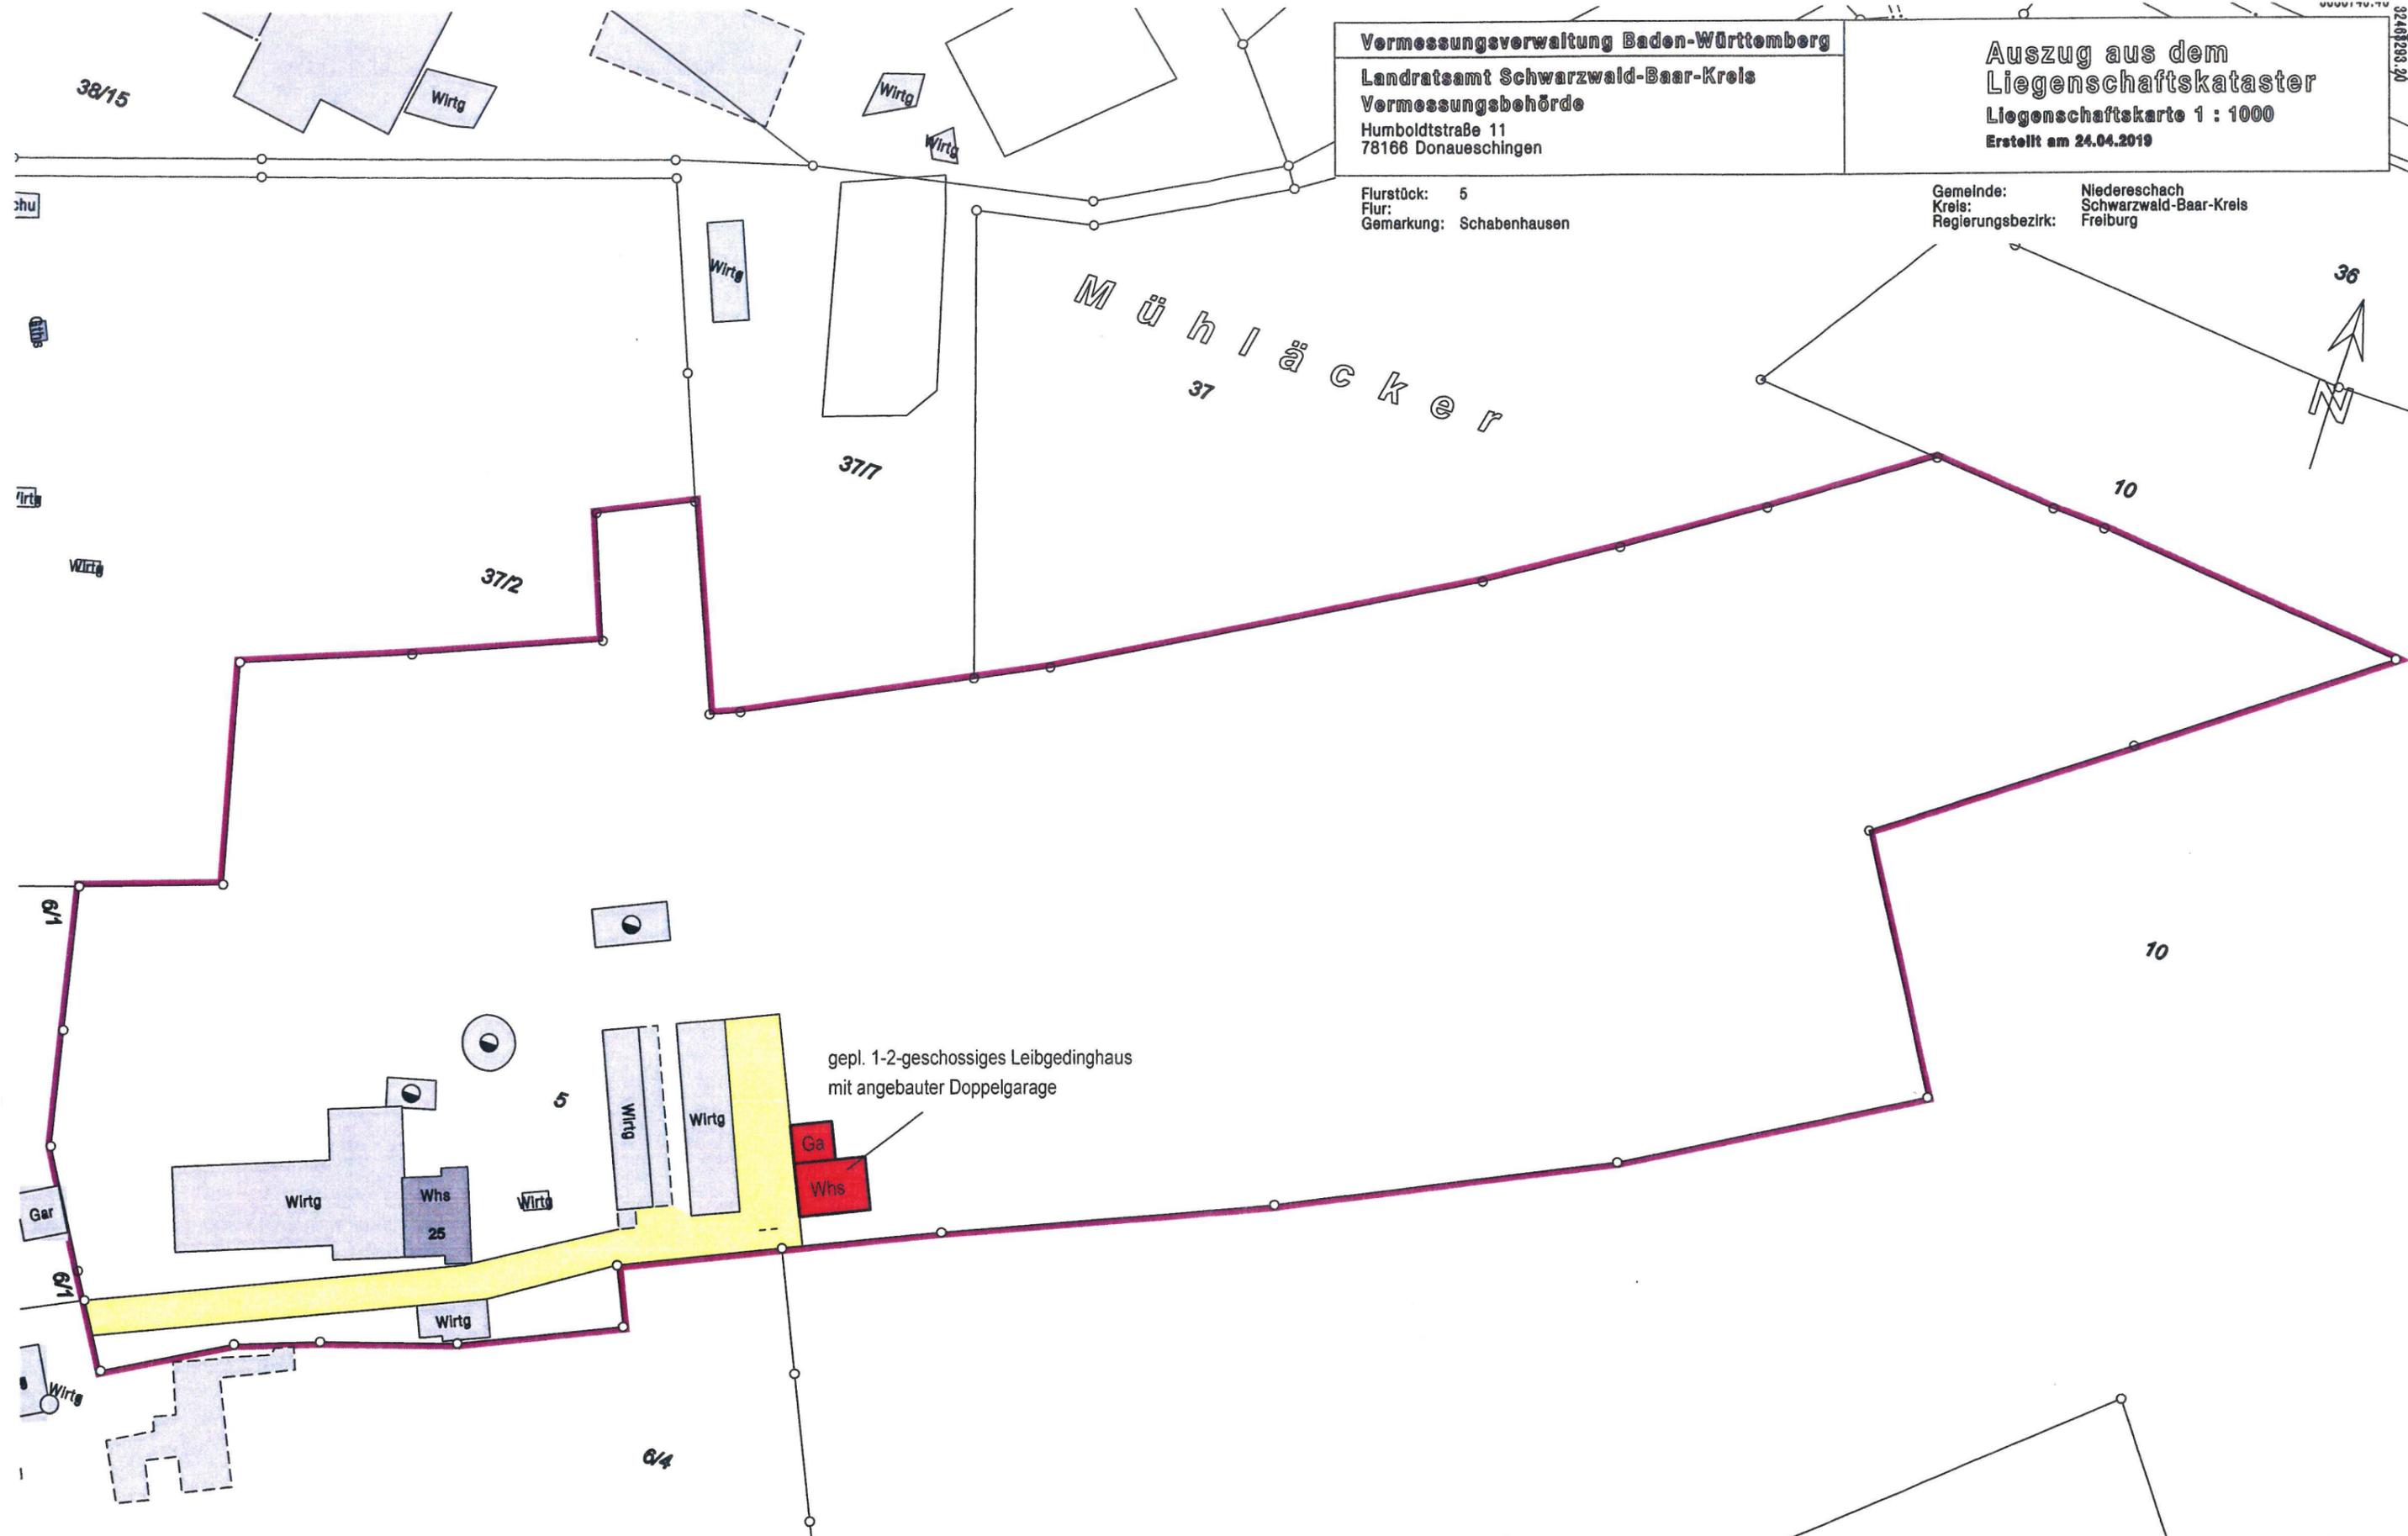


Flurstück: 5
Flur: 37
Gemarkung: Schabenhäuser

Gemeinde: Nidereschach
Kreis: Schwarzwald-Baar-Kreis
Regierungsbezirk: Freiburg

M ü h l ä c k e r
37

36

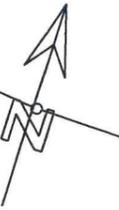

gepl. 1-2-geschossiges Leibgedinghaus
mit angebauter Doppelgarage

Stadt/Gemeinde: Nidereschach
Gemarkung und Flur: Schabenhäuser
Landkreis: Schwarzwald-Baar

Lageplan
zeichnerischer Teil
zur Bauvoranfrage (§ 4 LBOVVO)

Keine Haftung für unterirdische Leitungen
Die Übereinstimmung des zeichnerischen Teils mit
dem Liegenschaftskataster wird bestätigt.
Abweichungen gegenüber dem Grundbuch sind möglich.
30.04.2019 Maßstab: 1:1000



KELTENPLATZ 11
78078 NIDERESCHACH
TEL.: 07725/9395-0
FAX: 07725/9395-18