


Schwarzwald-Baar-Kreis  
Gemeinde Niedereschach  
Gemarkung Niedereschach

# Lageplan

zum Bauantrag ( § 4 LBOVVO )  
- zeichnerischer Teil -

Bauherrschaft: Birgit Schrödl & Thorsten Janta, Merowingerring 3, 78078 Niedereschach

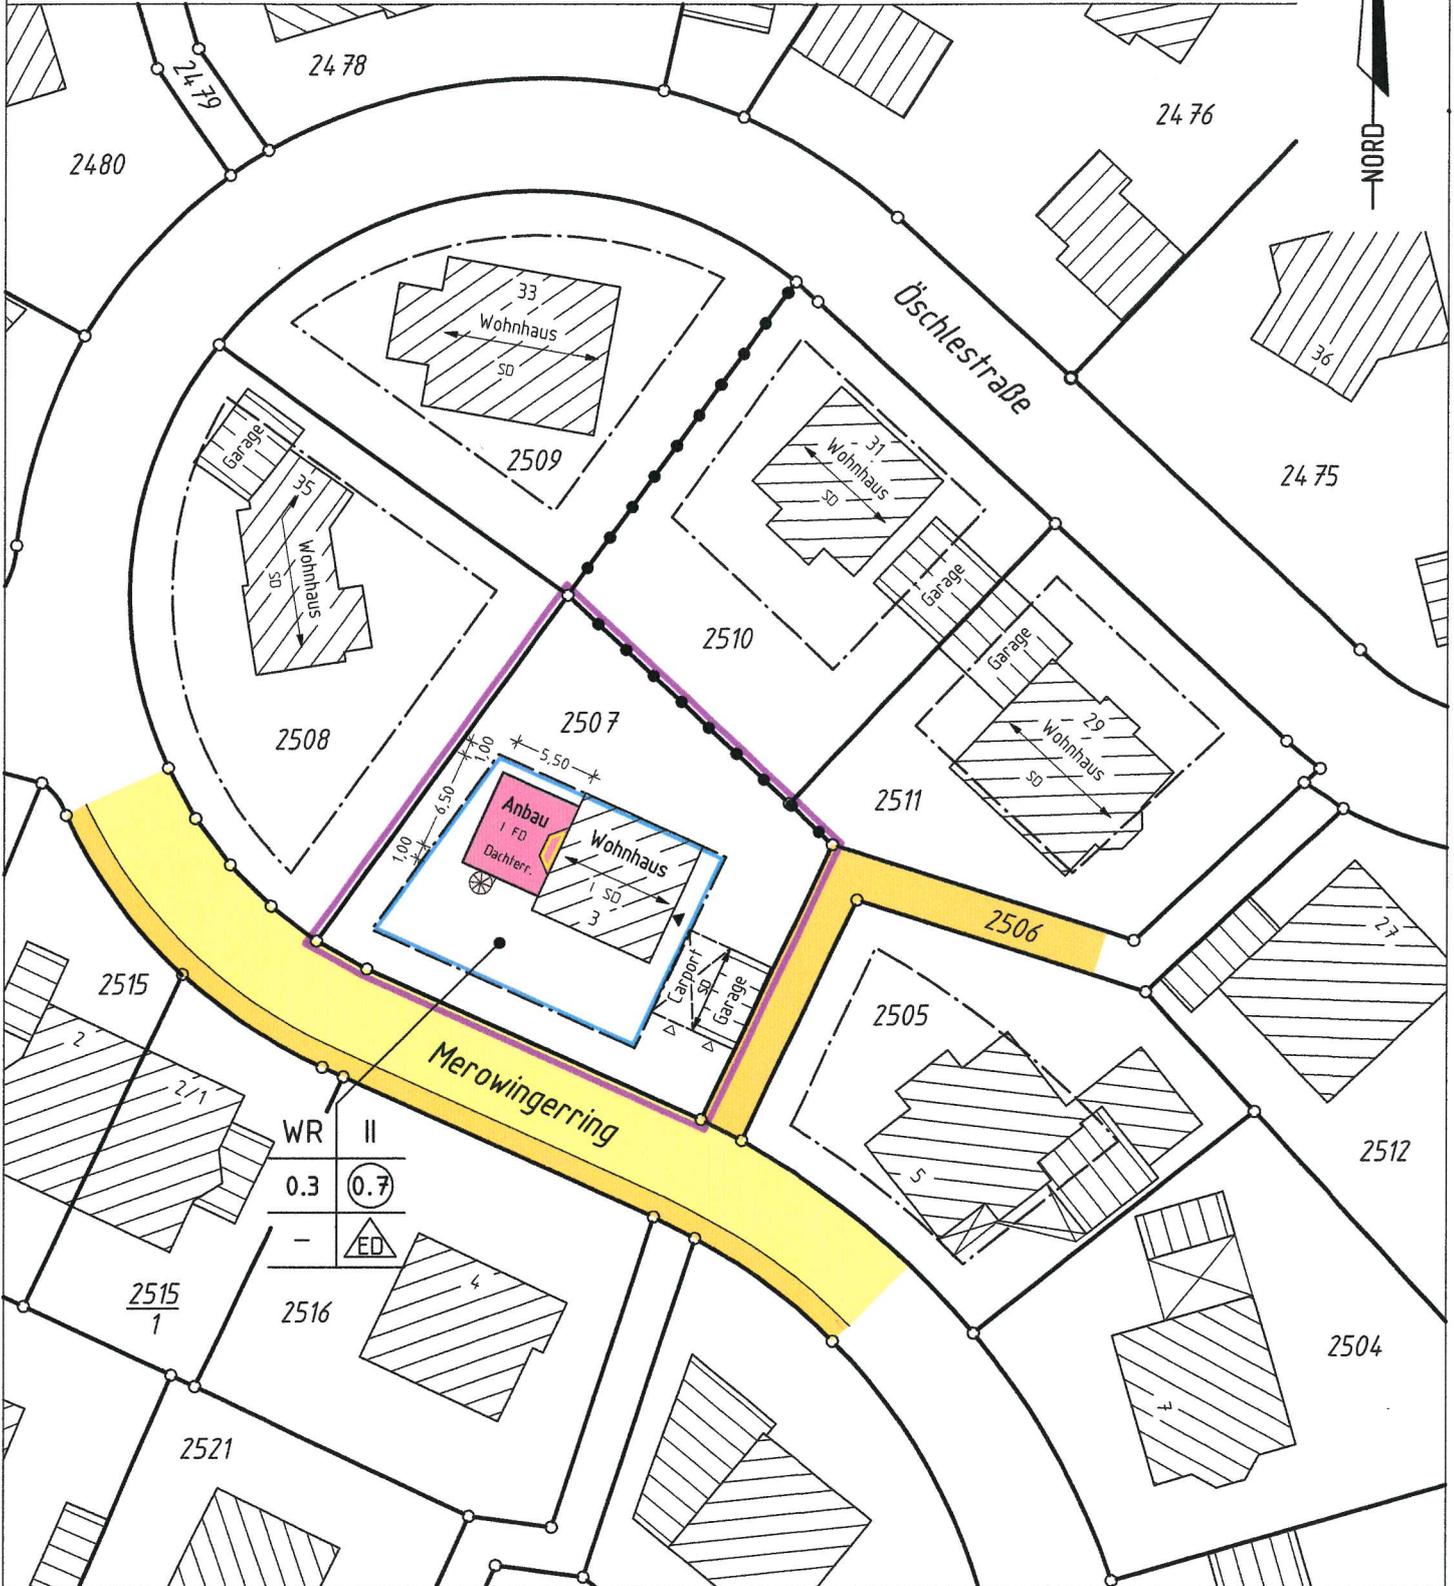

Maßstab 1 : 500

Darstellung entspricht dem Liegenschaftskataster,  
Abweichungen gegenüber dem Grundbuch möglich

Keine Gewähr für unterirdische Versorgungsleitungen

Maßänderungen sind dem Planfertiger unbedingt mitzuteilen

Gefertigt:

Villingen-Schwenningen, den 28.05.2019

*dh*  
ING.-BÜRO FÜR VERMESSUNG  
Heinz Licht Ing. (grad.)  
78052 VS-WEILERSBACH  
Grädlingstraße 12

Tel. (07721) 70626 eMail: heinzlicht@t-online.de