


Gemeinde :Niedereschach
 Gemarkung :Niedereschach
 Landkreis :Schwarzwald-Baar-Kreis

Lageplan - zeichnerischer Teil zum Bauantrag

BV BHG Widmann/Rieger

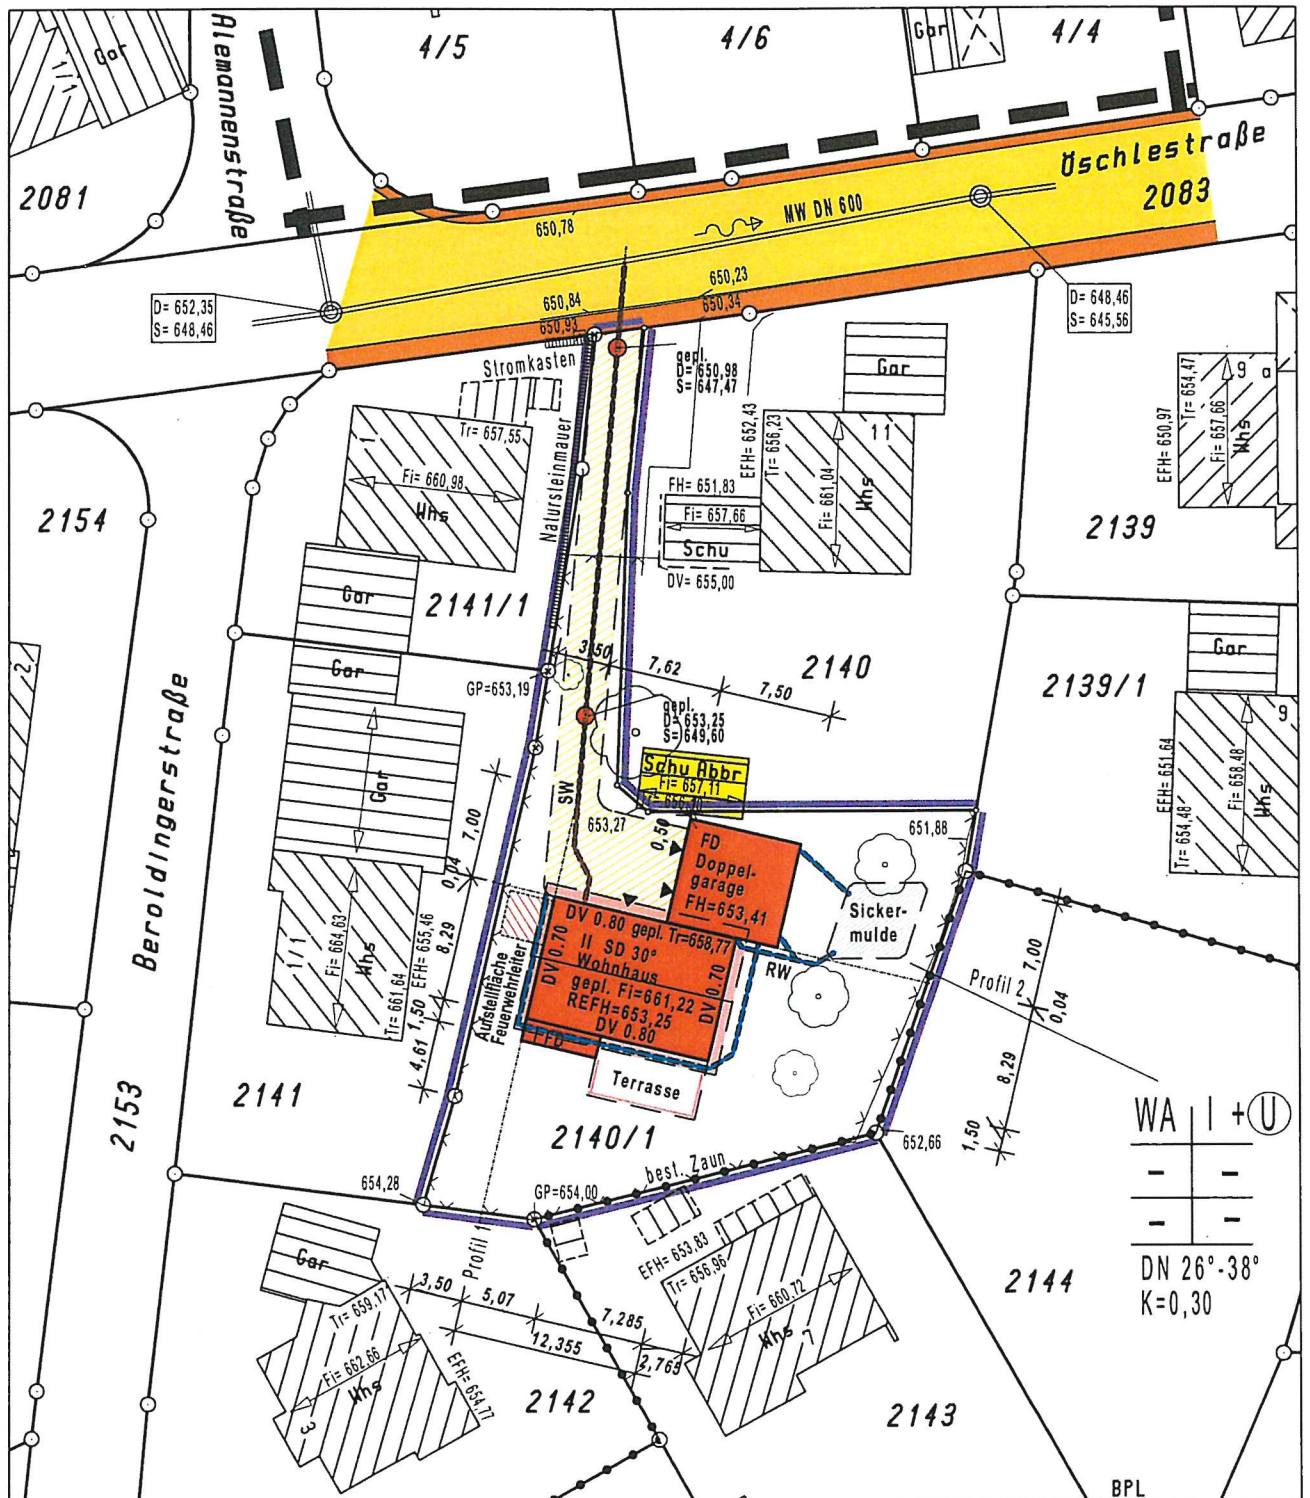

Der Auszug stimmt mit dem Liegenschaftskataster überein. (§4 Abs. 2 LBOVVO)
 Zeichnerischer Teil nach
 §4 Abs. 2 LBOVVO bearbeitet.

10 5 0 10 20
 Maßstab 1 : 500

Stockach, den 17.06.2019

VERMESSUNGSBÜRO R. KREUZ
 Dipl. Ing. (FH) - BERATENDER ING. BDB

Heideweg 3 78333 Stockach Tel.: 07774/9316-0 Fax.: 9316-21

Dipl. Ing. (FH) Günter Schüring
 Vermessungsingenieur

Für den Höhenanschluß wurde der Kanalplan
 der Gemeinde angehalten

Keine Haftung für sonst.
 unterirdische Leitungen.