



Landkreis Schwarzwald-Baar-Kreis
Gemeinde Nidereschach
Gemarkung Fischbach

LAGEPLAN

Zeichnerischer Teil zum Bauantrag
nach §4 LBOVVO

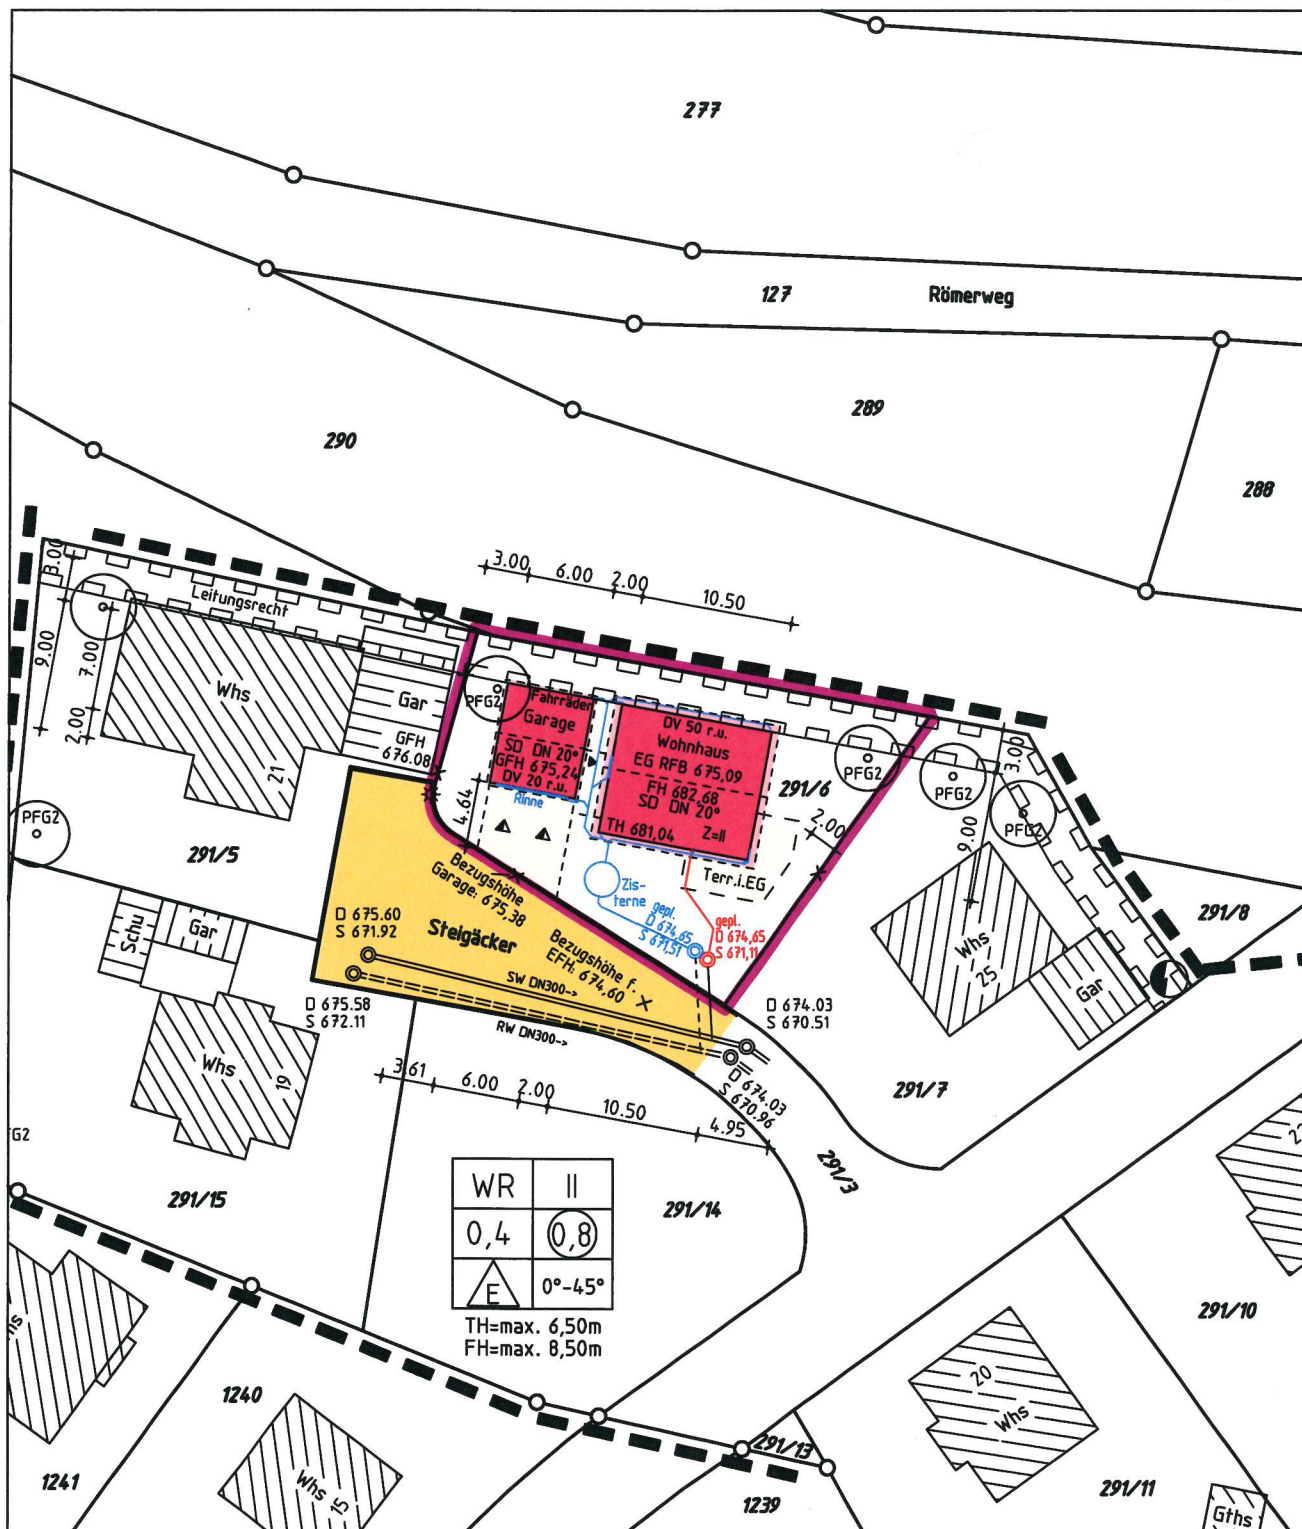

Maßstab 1:500

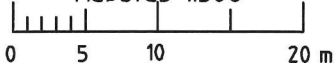

Darstellung entspricht dem Liegenschaftskataster,
Abweichungen gegenüber dem Grundbuch möglich.
Keine Gewähr für unterirdische Leitungen.

Bauvorhaben:

Theresa Kasischke &
Christian Kaltenbach

Dipl.-Ing. (FH)
Oliver Dold

Sachverständiger nach
5 Abs. 2 LBOVVO B-W
Am Vogtsbach 17
78713 Schramberg
www.vbdold.de



Ingenieur für
Vermessung BDB

gefertigt Schramberg, 23. 07. 2019

O. Dold

INGENIEURBÜRO FÜR
VERMESSUNGSTECHNIK
UND BAULEITPLANUNG



VERMESSUNGSBÜRO DOLD

Dipl.-Ing. (FH) Oliver Dold 78713 Schramberg
Am Vogtsbach 17 Tel 07422-7286 Fax 07422-7611