



LANDKREIS : SCHWARZWALD BAAR KREIS
 GEMEINDE : NIEDERESCHACH
 GEMARKUNG : NIEDERESCHACH

Lageplan - zeichnerischer Teil
 zum Bauantrag (§ 4 LBOVVO)

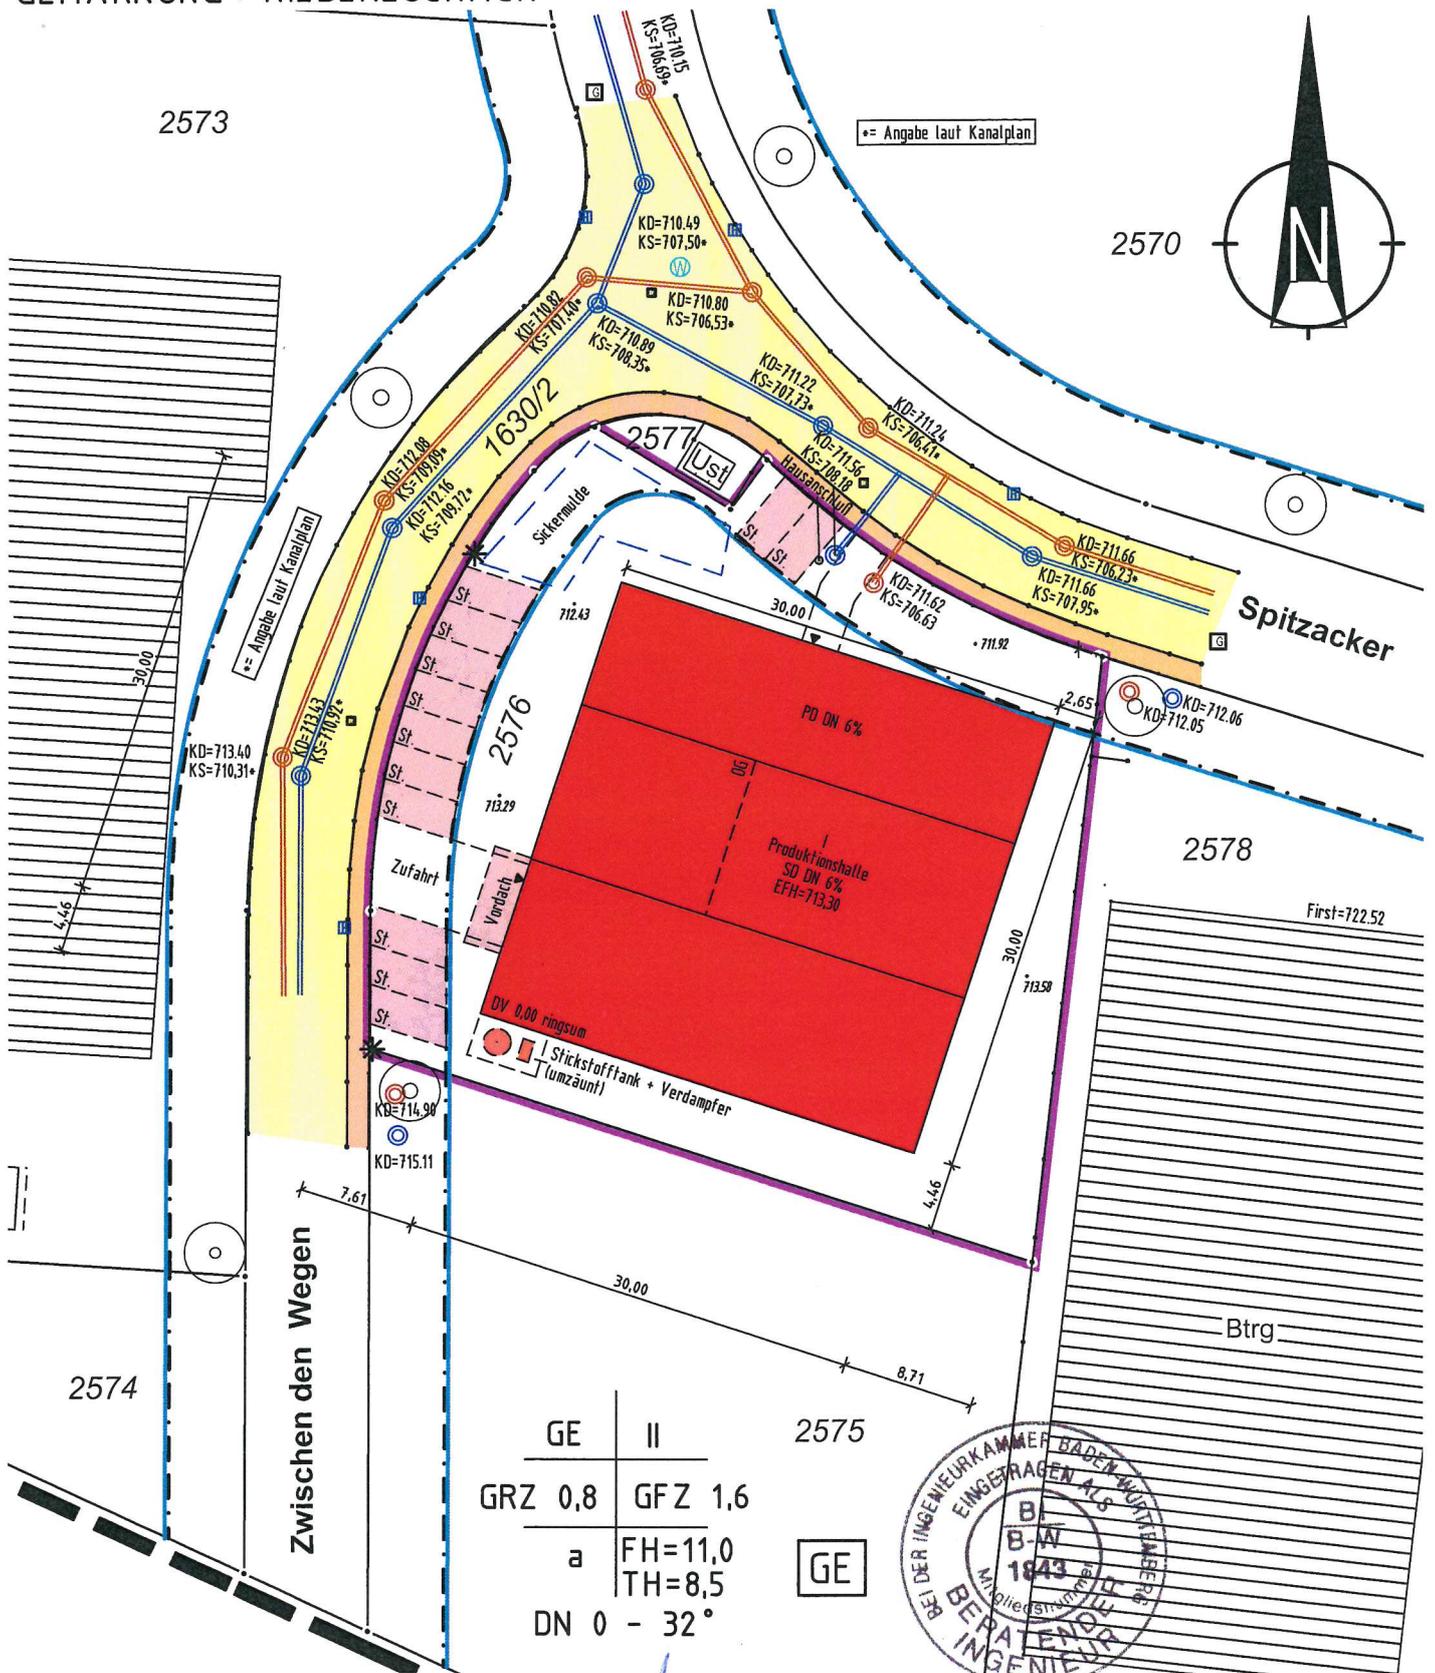


GE	II
GRZ 0,8	GFZ 1,6
a	FH=11,0 TH=8,5
DN 0 - 32°	

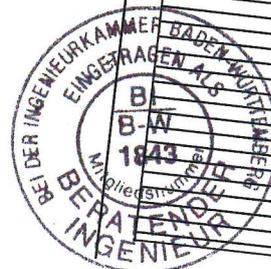

Trossingen, den 06.08.2019

Maßstab 1:500

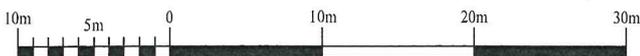

Die Übereinstimmung des zeichnerischen Teils mit dem Liegenschaftskataster wird bestätigt. Abweichungen gegenüber dem Grundbuch sind möglich.

Auftrags-Nr.: 2019169B

keine Haftung für sonstige unterirdische Leitungen

KURZ VERMESSUNG
MANN
 Ingenieurbüro für Vermessungstechnik
 Dipl. Ing. Gerd Kurzmänn
 Hohnerstraße 4/2, 78647 Trossingen
 Tel. 07425 / 33130-0 Fax 33130-10