

Vermessungsverwaltung Baden-Württemberg

Landratsamt Schwarzwald-Baar-Kreis  
Vermessungsbehörde

Humboldtstraße 11  
78186 Donaueschingen


Auszug aus dem  
Liegenschaftskataster

Liegenschaftskarte 1 : 500

Erstellt am 15.01.2020


Flurstück: 1146  
Flur: Fischbach  
Gemarkung: Fischbach

Gemeinde: Nidereschach  
Kreis: Schwarzwald-Baar-Kreis  
Regierungsbezirk: Freiburg

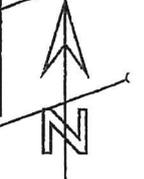

Maßstab 1:500 0 5 10 15 Meter

# Lageplan -zeichnerischer Teil-

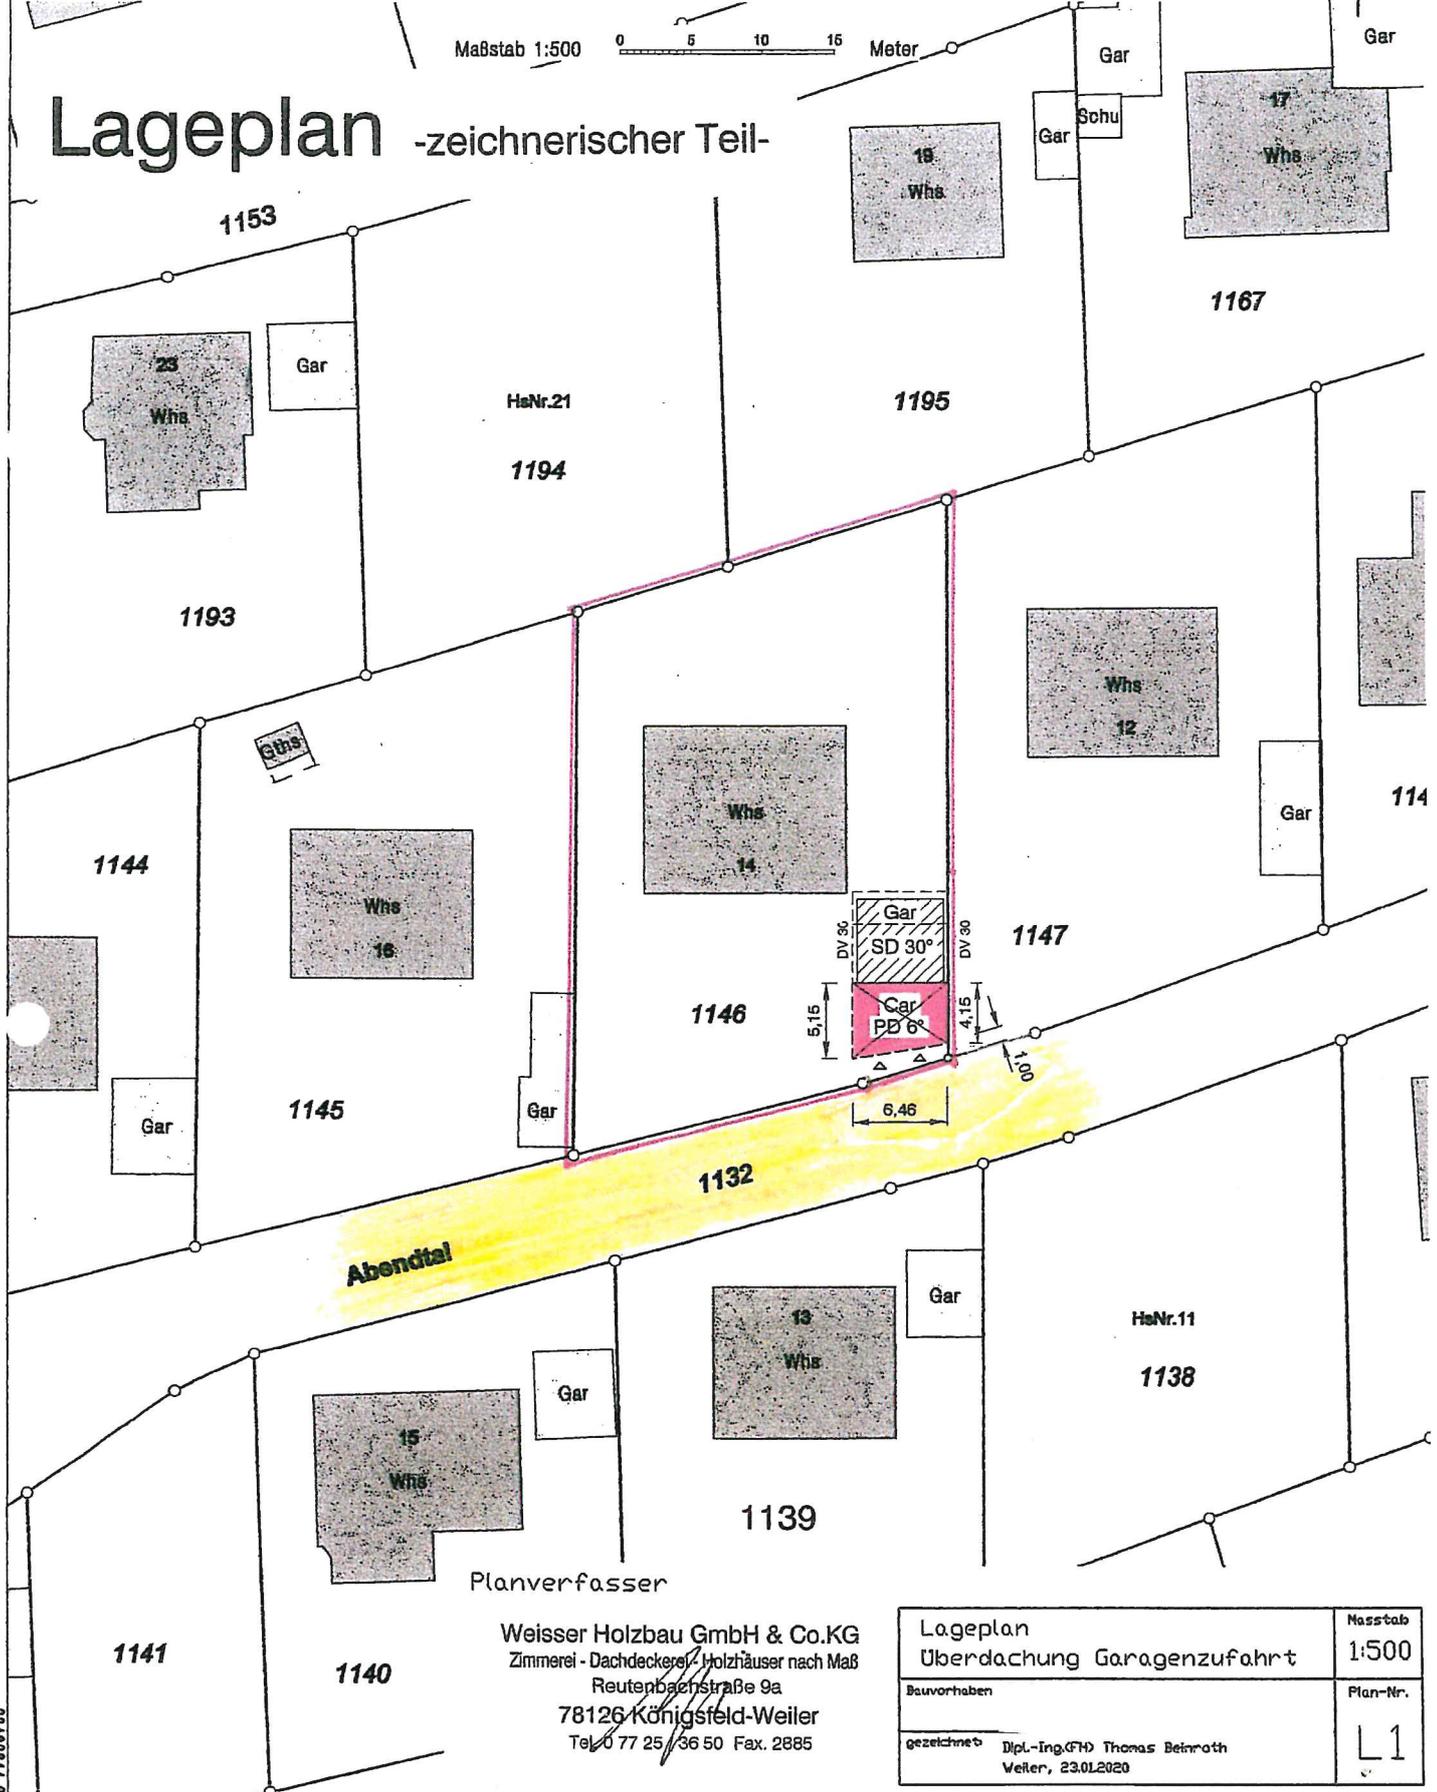

Planverfasser  
Weisser Holzbau GmbH & Co.KG  
Zimmerei - Dachdeckerei - Holzhäuser nach Maß  
Reutenbachstraße 9a  
78126 Königsteld-Weiler  
Tel. 0 77 25 36 50 Fax. 2885

|  |  |                  |
|--|--|------------------|
| Lageplan<br>Überdachung Garagenzufahrt                           |  | Maßstab<br>1:500 |
| Bauvorhaben  |  | Plan-Nr.<br>L1   |
| gezeichnet: Dipl.-Ing.(FH) Thomas Beinroth<br>Weiler, 23.01.2020 |  |                  |