


Flurstück: 294/10  
Flur: Fischbach  
Gemarkung: Fischbach

Gemeinde: Nidereschach  
Kreis: Schwarzwald-Baar-Kreis  
Regierungsbezirk: Freiburg

Maßstab 1:500 0 5 10 15 Meter

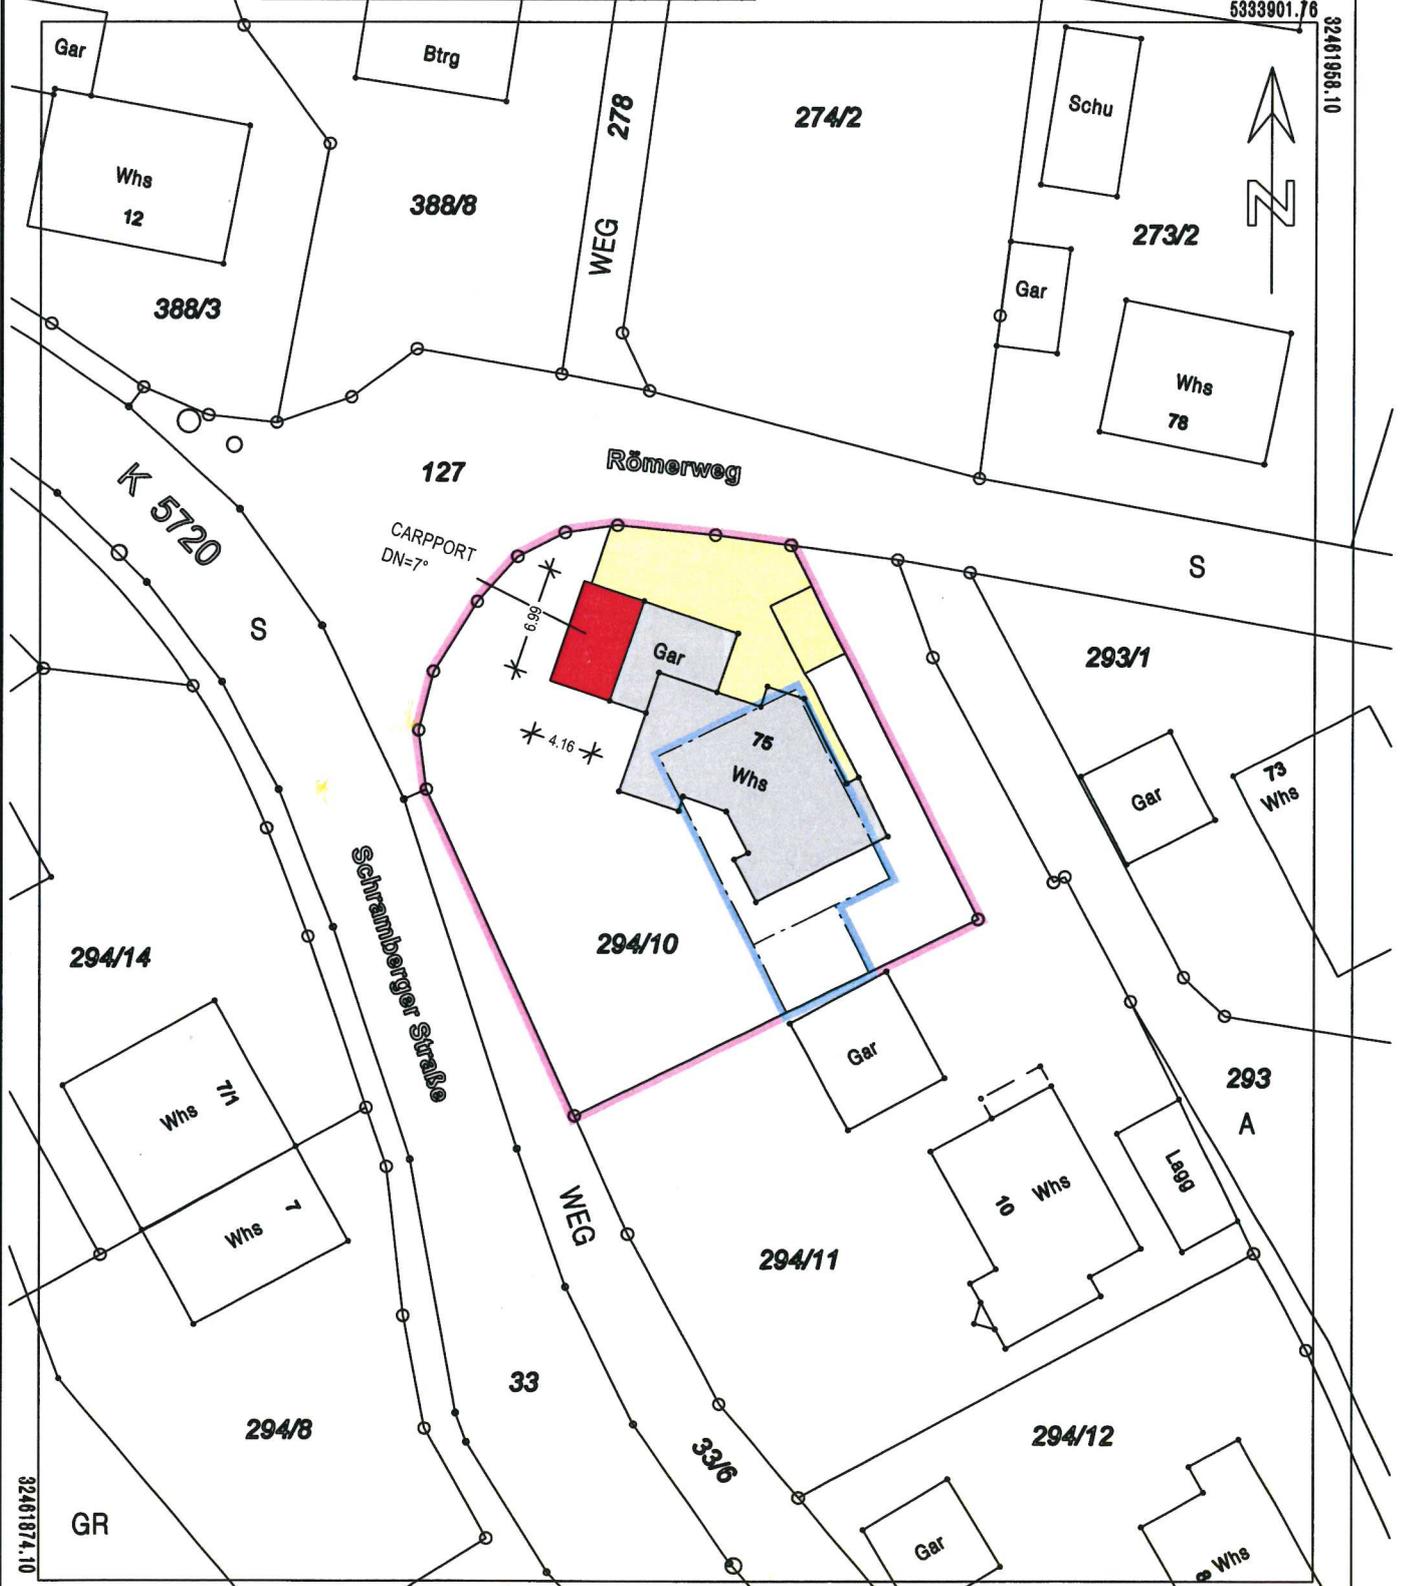

Stadt/Gemeinde: Nidereschach  
Gemarkung und Flur: Fischbach  
Landkreis: Schwarzwald-Baar

Keine Haftung für unterirdische Leitungen

Die Übereinstimmung des zeichnerischen Teils mit dem Liegenschaftskataster wird bestätigt.  
Abweichungen gegenüber dem Grundbuch sind möglich.



Lageplan

zeichnerischer Teil  
zum Bauantrag ( § 4 LBOVVO ) Bantle

02.06.2020

Maßstab: 1:500

KELTENPLATZ 11 TEL.: 07725/9395-0  
78078 NIDERESCHACH FAX: 07725/9395-18