

Vermessungsverwaltung Baden-Württemberg

Landratsamt Schwarzwald-Baar-Kreis

Vermessungsbehörde

Humboldtstraße 11
78088 Donaueschingen

Auszug aus dem
Liegenschaftskataster


Liegenschaftskarte 1 : 500

Erstellt am 02.03.2020

Flurstück: 38/2 u. 38/4
Flur: 38
Gemarkung: Schabenhäusen

Gemeinde:
Kreis:
Regierungsbezirk:

Niedereschach
Schwarzwald-Baar-Kreis
Freiburg

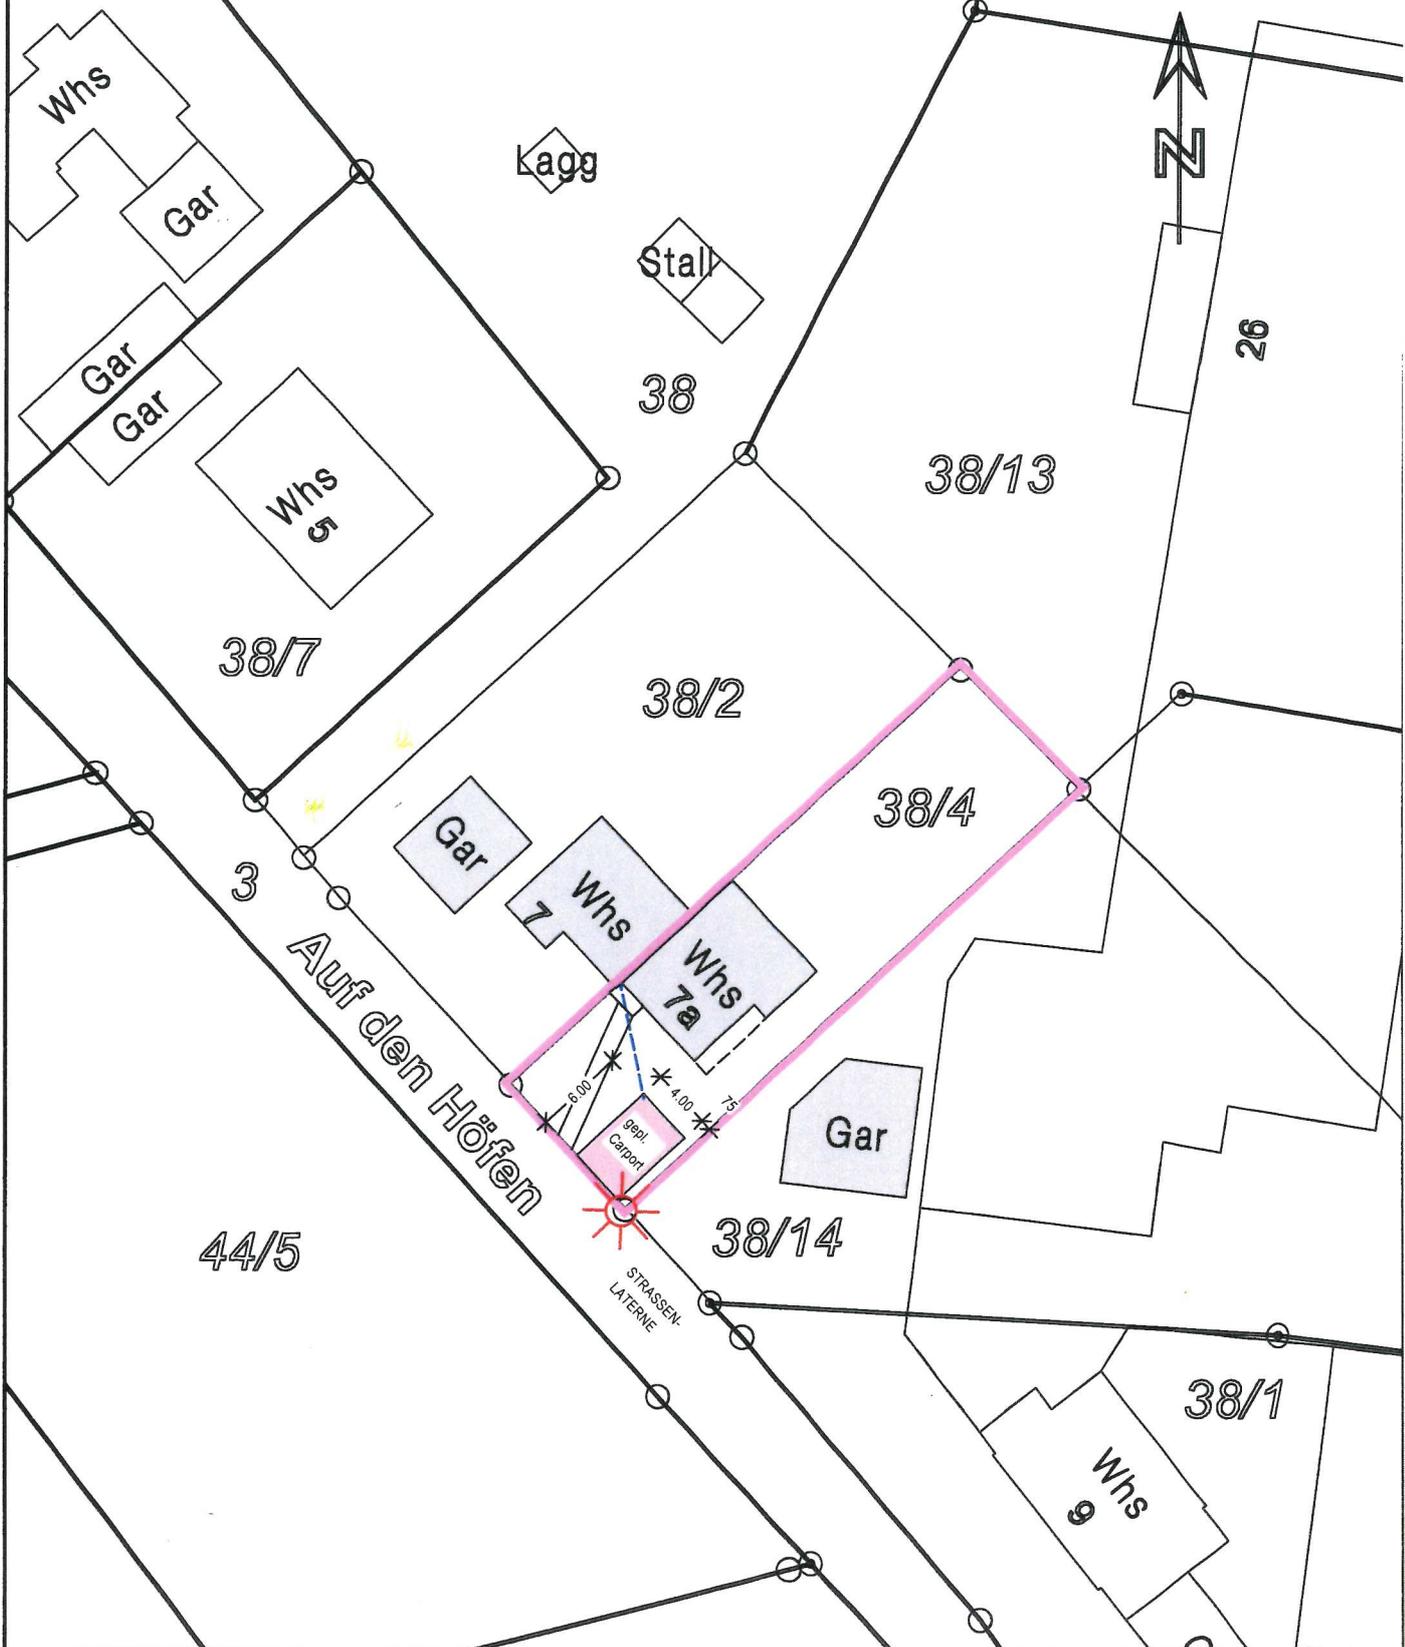

Stadt/Gemeinde: Niedereschach
Gemarkung und Flur: Niedereschach
Landkreis: Schwarzwald-Baar

Keine Haftung für unterirdische Leitungen

Die Übereinstimmung des zeichnerischen Teils mit dem Liegenschaftskataster wird bestätigt.
Abweichungen gegenüber dem Grundbuch sind möglich.

thomas seemann
architekturbüro

Lageplan
zeichnerischer Teil
zum Bauantrag (§ 4 LBOVVO)

11.07.2020 Maßstab: 1:500

KELTENPLATZ 11 TEL.: 07725/9395-0
78078 NIEDERESCHACH FAX: 07725/9395-18