


LANDKREIS Schwarzwald-Baar-Kreis

GEMARKUNG Niedereschach

LAGEPLAN

GEMARKUNG Niedereschach

ZEICHNERISCHER TEIL zum Bauantrag (§ 4 Abs.6 LBOVVO)

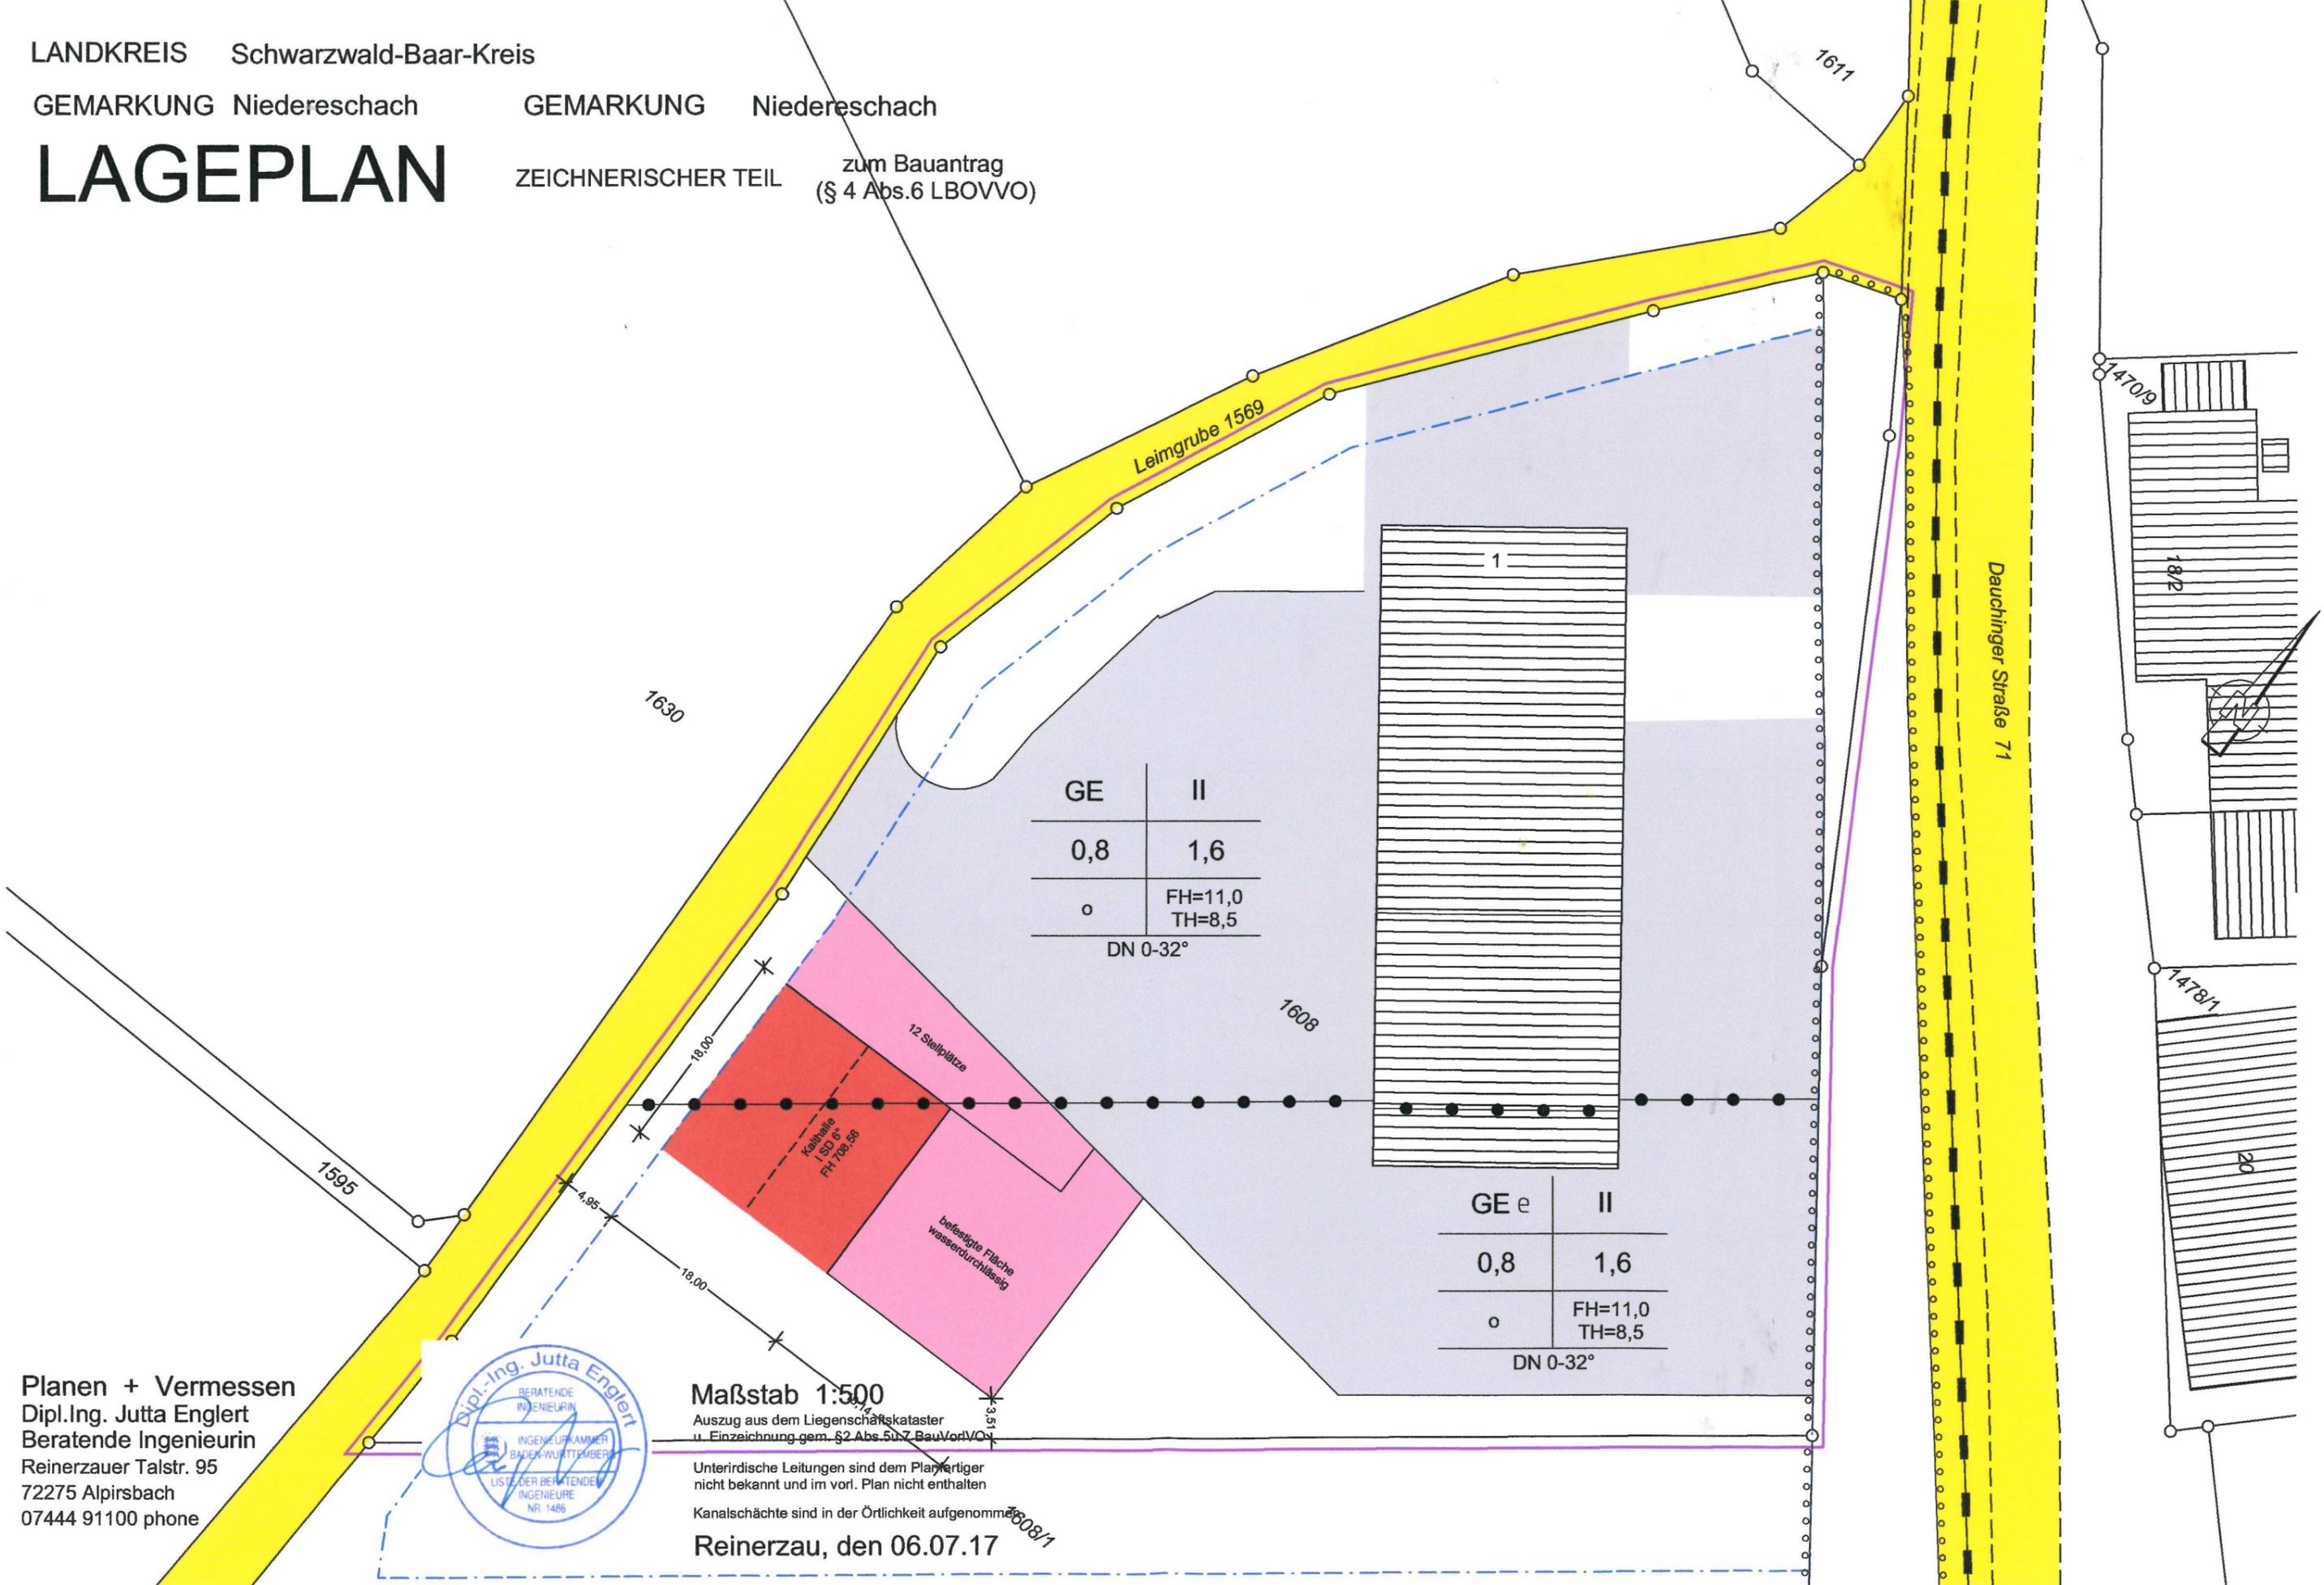

GE	II
0,8	1,6
o	FH=11,0 TH=8,5
DN 0-32°	

GE e	II
0,8	1,6
o	FH=11,0 TH=8,5
DN 0-32°	

Planen + Vermessen
 Dipl.Ing. Jutta Englert
 Beratende Ingenieurin
 Reinerzauer Talstr. 95
 72275 Alpirsbach
 07444 91100 phone



Maßstab 1:500
 Auszug aus dem Liegenschaftskataster
 u. Einzeichnung gem. §2 Abs.5 u.7 BauVordVO
 Unterirdische Leitungen sind dem Planhersteller
 nicht bekannt und im vorl. Plan nicht enthalten
 Kanalschächte sind in der Örtlichkeit aufgenommen
 Reinerzau, den 06.07.17