


Landkreis : Schwarzwald-Baar-Kreis  
Gemeinde : Nierereschach  
Gemarkung : Schabenhäusen

# Lageplan - zeichnerischer Teil

zum Bauantrag - (§ 4 LBOVVO)  
Maßstab 1:500, A3

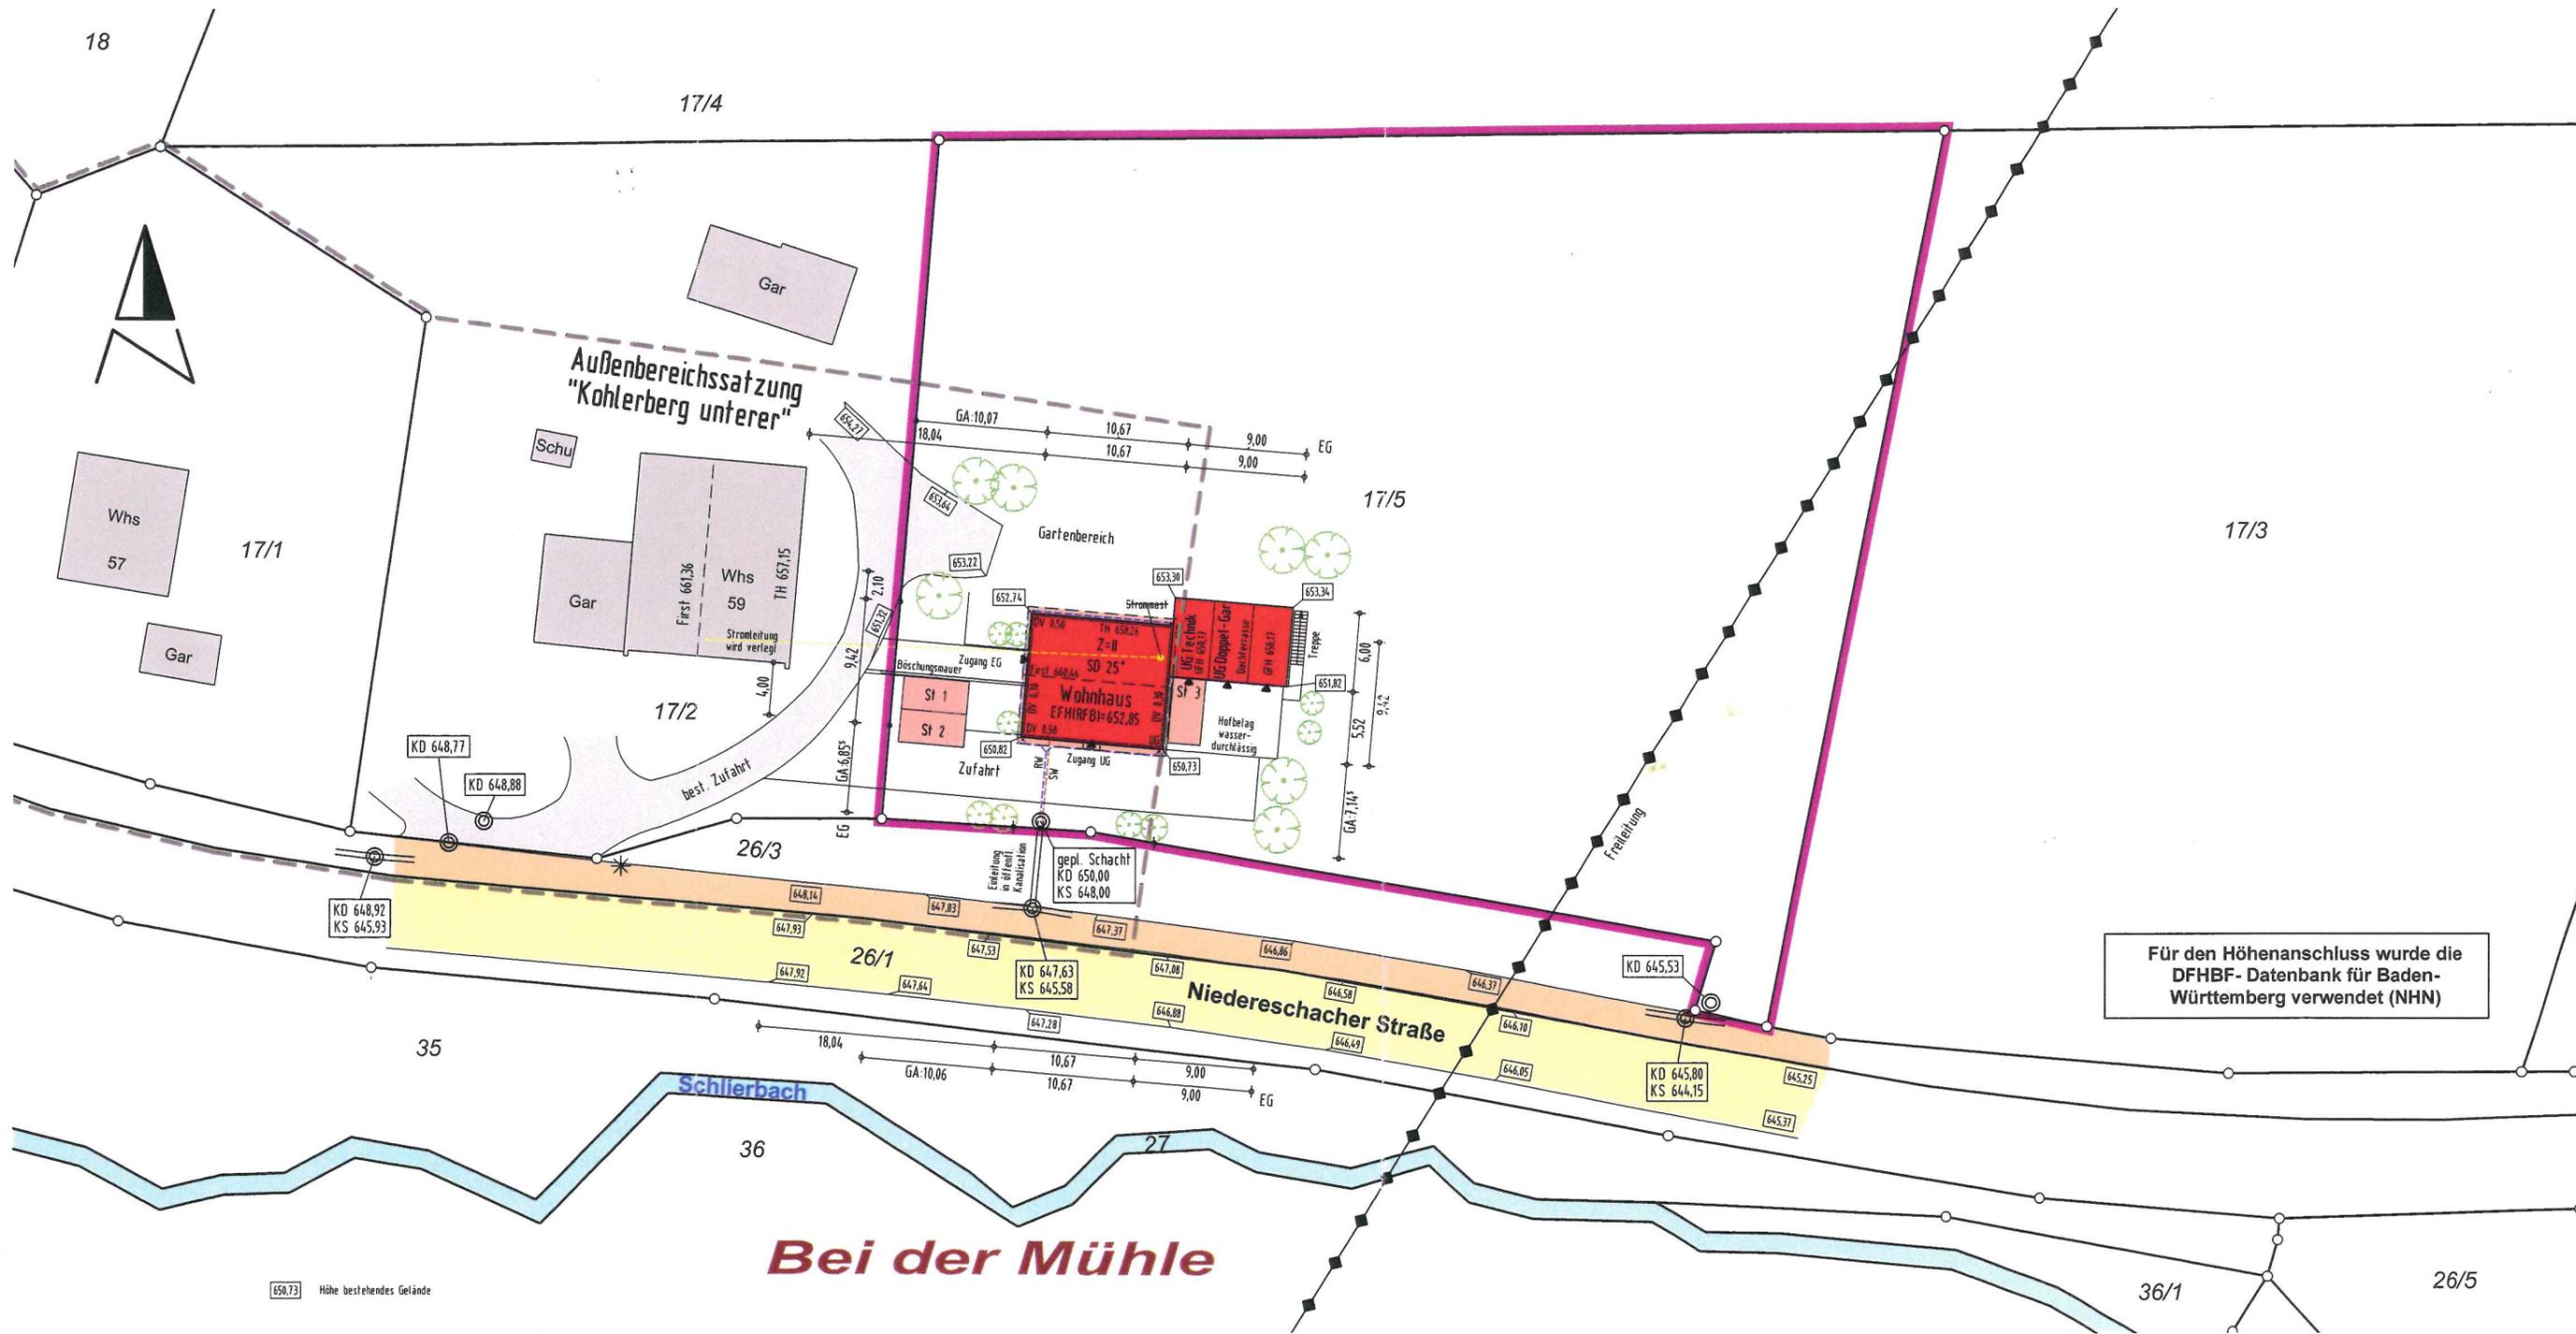

Für den Höhenanschluss wurde die DFHBF- Datenbank für Baden-Württemberg verwendet (NHN)

Die Darstellung des Geländes erfolgt in den Architektenplänen

Gefertigt: Zimmern o.R., den 05.10.2020

**ING.- & VERMESSUNGSBÜRO**  
**Thomas Rottmann Dipl. Ing. (FH)**  
Öffentlich bestellter Vermessungsingenieur  
Heubergstraße 2, 78658 Zimmern o.R.  
Tel. 0741/174895-0 Fax 0741/174895-29

Keine Haftung für unterirdische Leitungen

Die Übereinstimmung des zeichnerischen Teils mit dem Auszug aus dem Liegenschaftskataster wird bestätigt. Abweichungen gegenüber dem Grundbuch sind möglich.

650,73 Höhe bestehendes Gelände