


Schwarzwald-Baar-Kreis
Gemeinde Niedereschach
Gemarkung Fischbach

Lageplan

zum Bauantrag (§ 4 LBOVVO)
- zeichnerischer Teil -

Bauherr: Rinor Ujupaj, Bruder-Konrad-Str. 6, 78078 Niedereschach

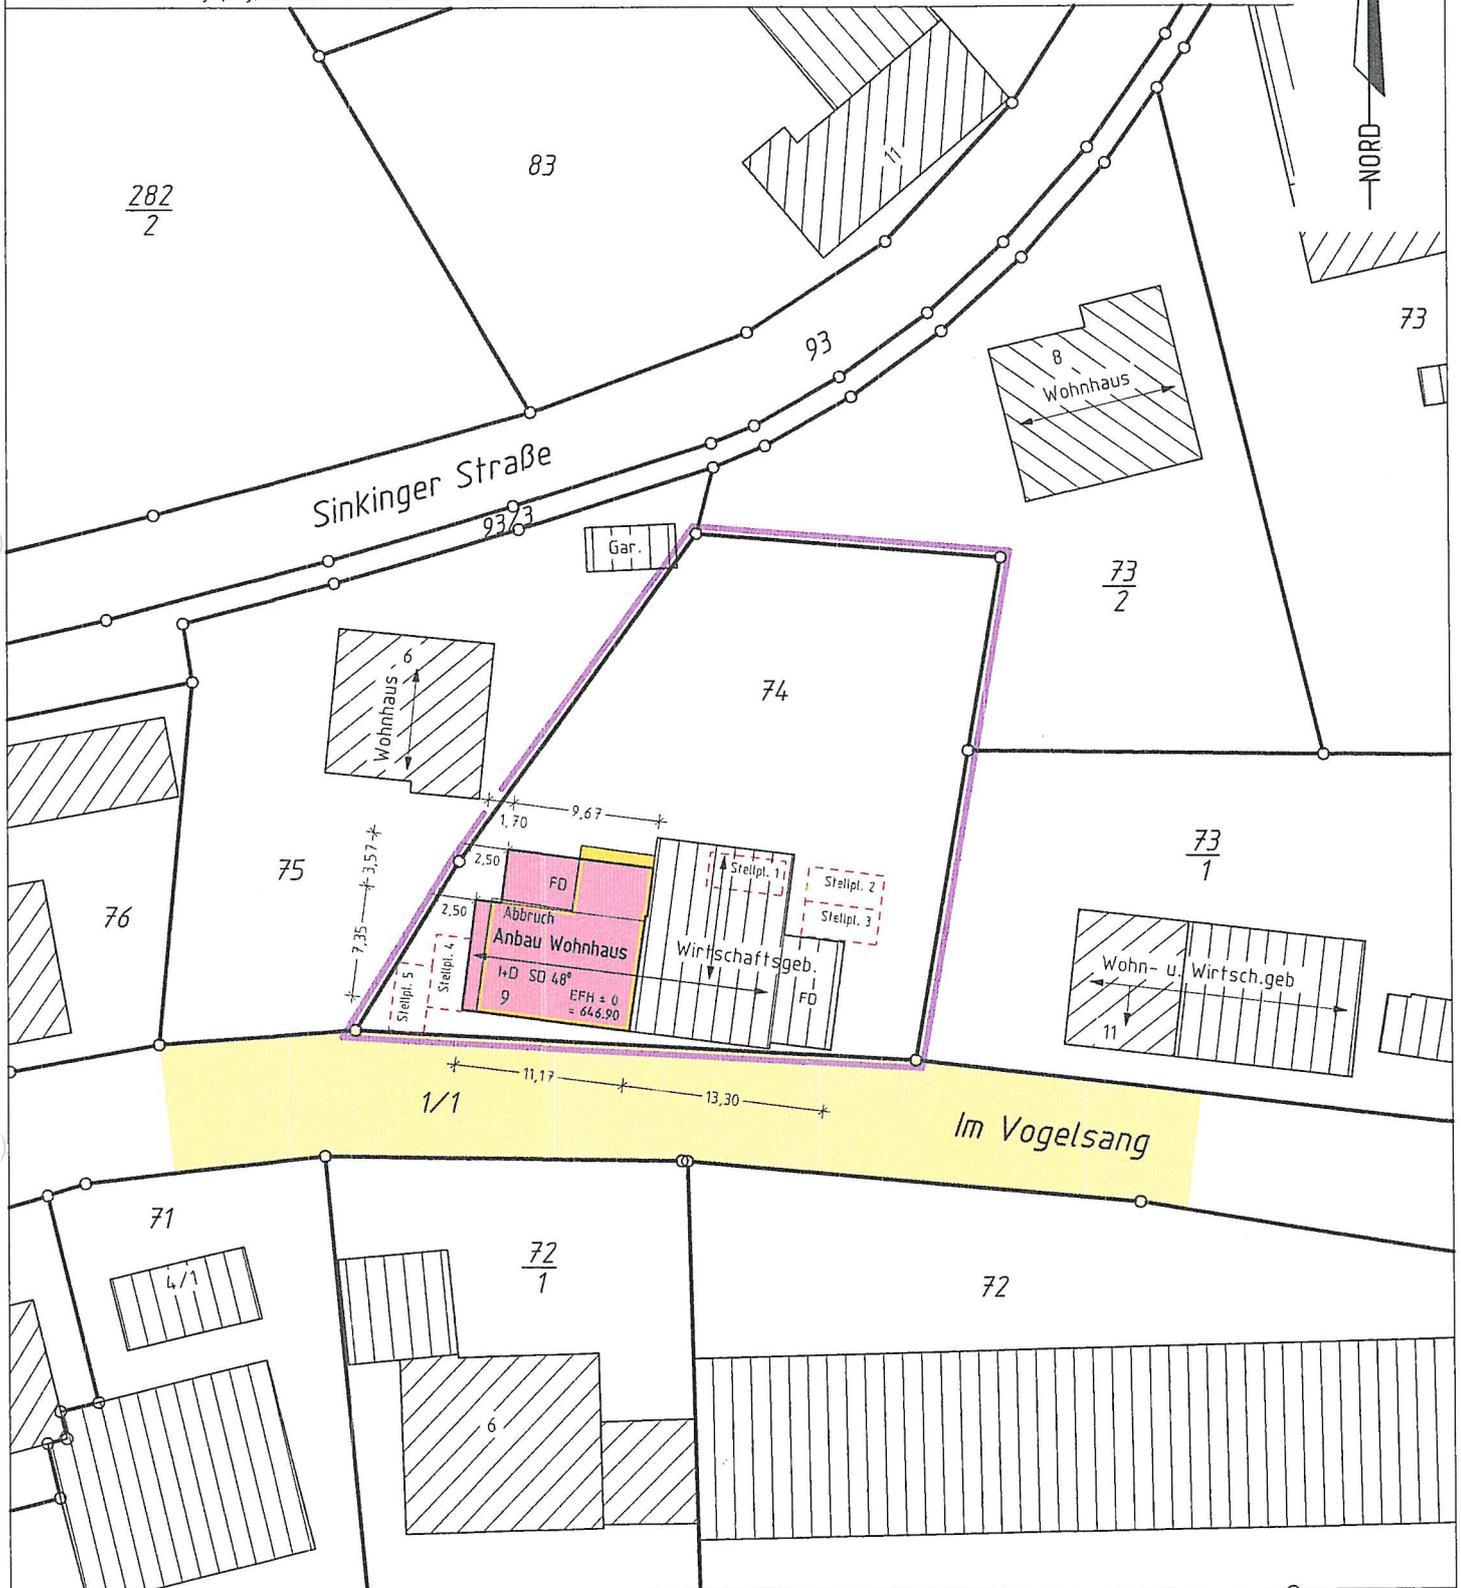

Maßstab 1 : 500

Darstellung entspricht dem Liegenschaftskataster,
Abweichungen gegenüber dem Grundbuch möglich

Keine Gewähr für unterirdische Versorgungsleitungen

Maßänderungen sind dem Planfertiger unbedingt mitzuteilen

Gefertigt:

Villingen-Schwenningen, den 30.01.2020

ING.-BÜRO FÜR VERMESSUNG
Heinz Licht Ing. (grad.)
78052 VS-WEILERSBACH
Gnädlingstraße 12

Tel. (07721) 70626 eMail: heinzlicht@t-online.de