

Kreis : Schwarzwald-Baar Kreis  
Gemeinde : Nierereschach  
Gemarkung : Schabenhausen


# Lageplan

zum Bauantrag (§ 4 LBOVVO)  
- zeichnerischer Teil -

NORD

WA	i
0,4	(0,5)
-	o

SD 28-32°

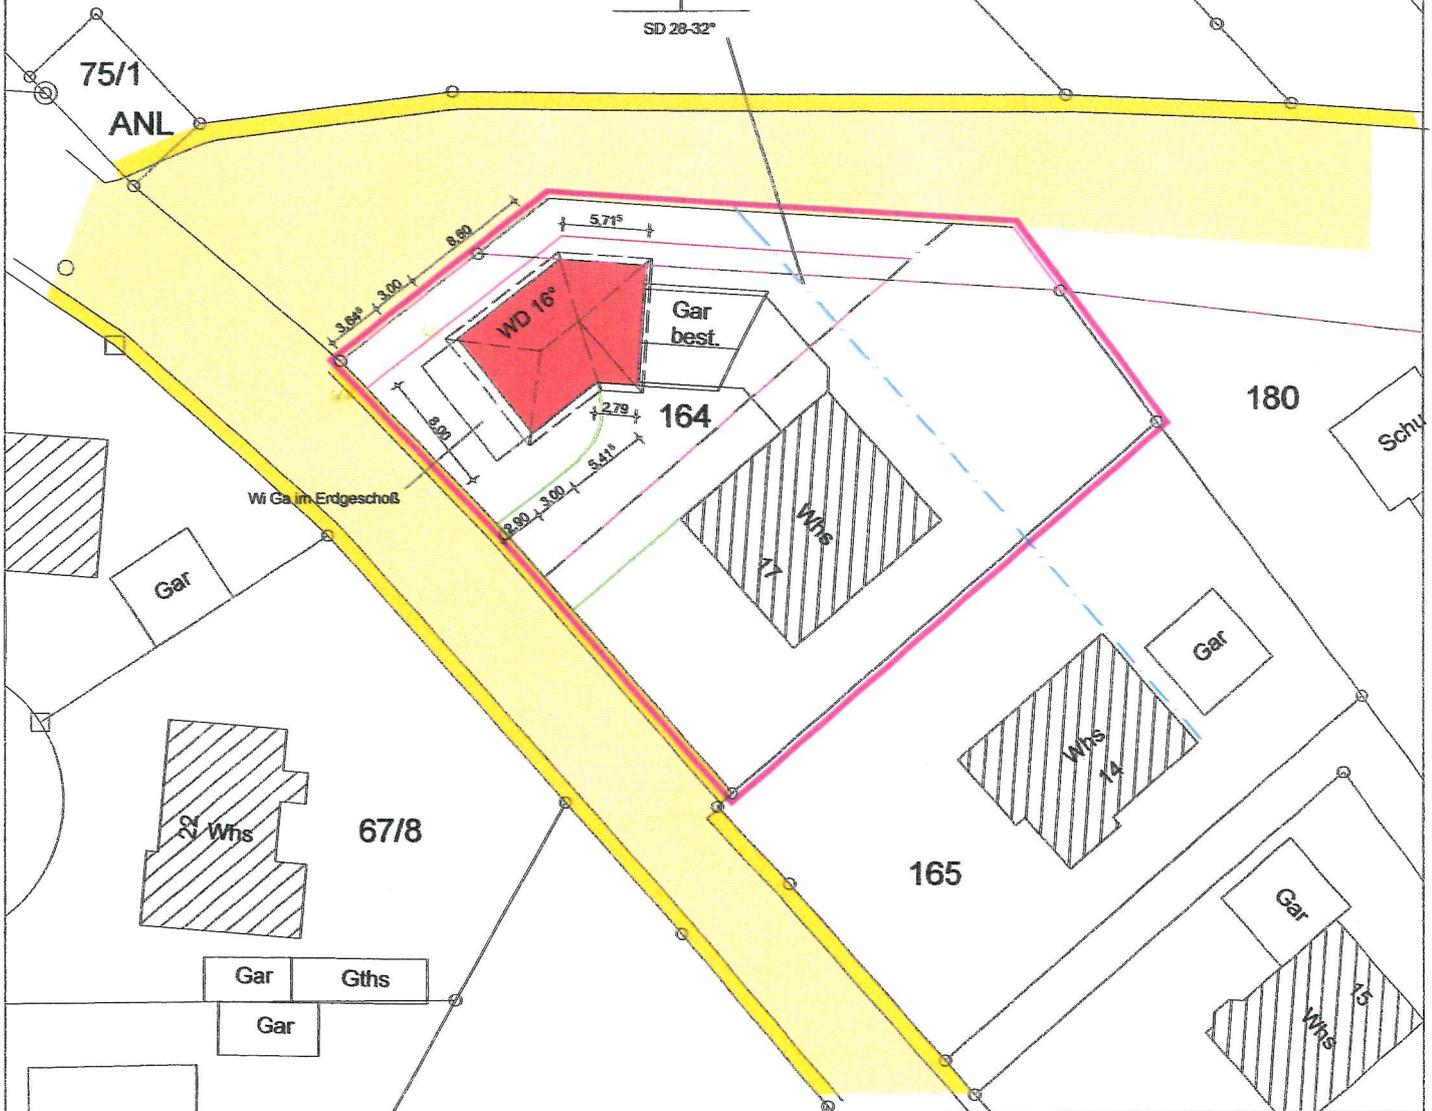

Maßstab 1 : 500

Darstellung entspricht dem Liegenschaftskataster,  
Abweichungen gegenüber dem Grundbuch möglich  
Graph. Dateiauszug vom 08.08.2020 G9418866

Gefertigt : *S. Gerlich*

Unterkimach, den 03.12.2020

Architekturbüro Dietmar Helmstädter  
78089 Unterkimach Sommerbergweg 22  
email: d.helmstaedter2@live.de  
Telefon (07721) 8079823