


LAGEPLAN
zum Bauantrag
gem. LBOVVO (zeichnerischer Teil)

Maßstab 1:500

Kreis: Schwarzwald-Baar-Kreis
Gemeinde: Nierereschach
Gemarkung: Schabenhäuser
Straße: Auf den Höfen 29a

Darstellung entspricht dem Liegenschaftskataster mit Datum vom 27.04.2021
Abweichungen zum Grundbuch sind möglich.
Keine Gewähr für unterirdische Leitungen.

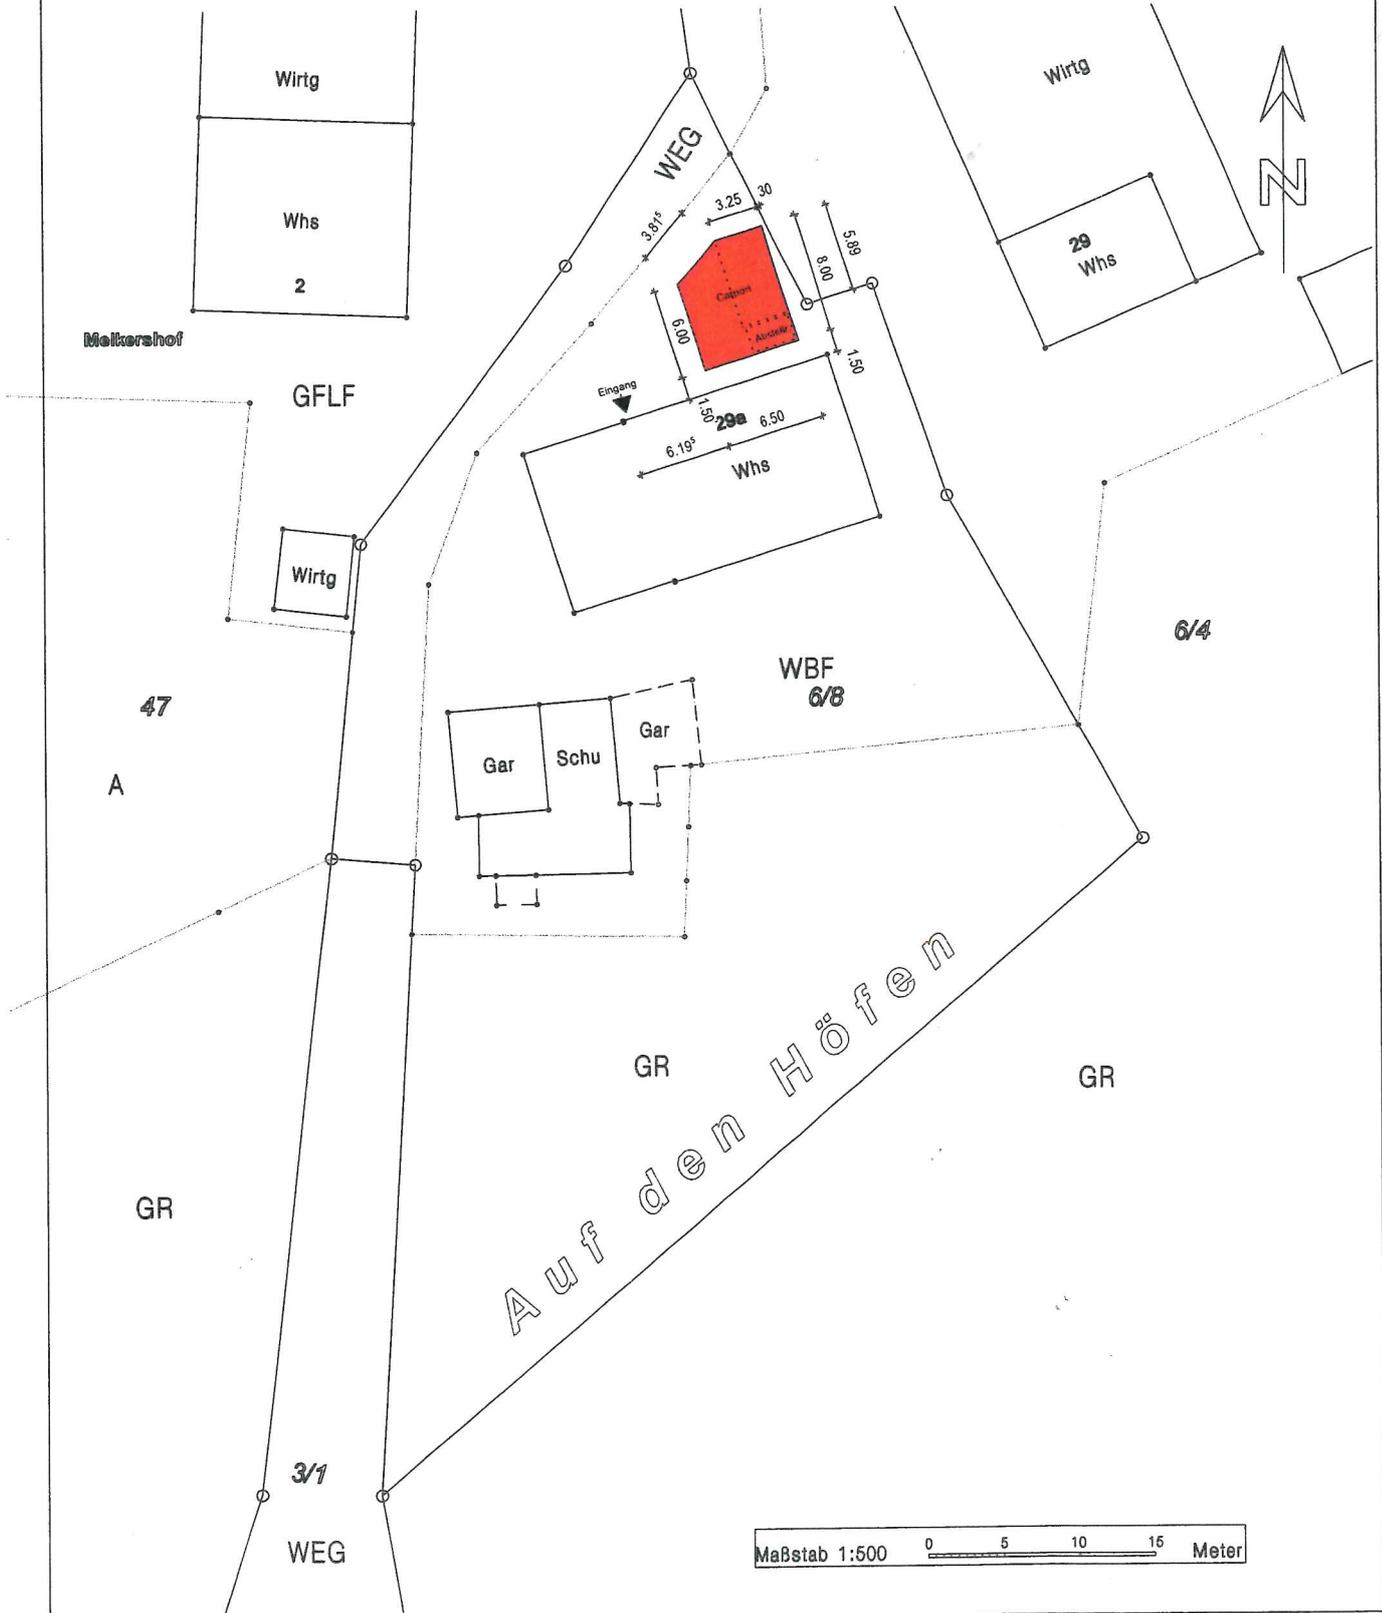

Keller

