

Flurstück: 328/8
Flur: 328
Gemarkung: Fischbach


Gemeinde: Niederschach
Kreis: Schwarzwald-Baar-Kreis
Regierungsbezirk: Freiburg

5935998.14

32461065.00

GFIG
Maßstab 1:500 0 5 10 15 Meter

Lageplanskizze

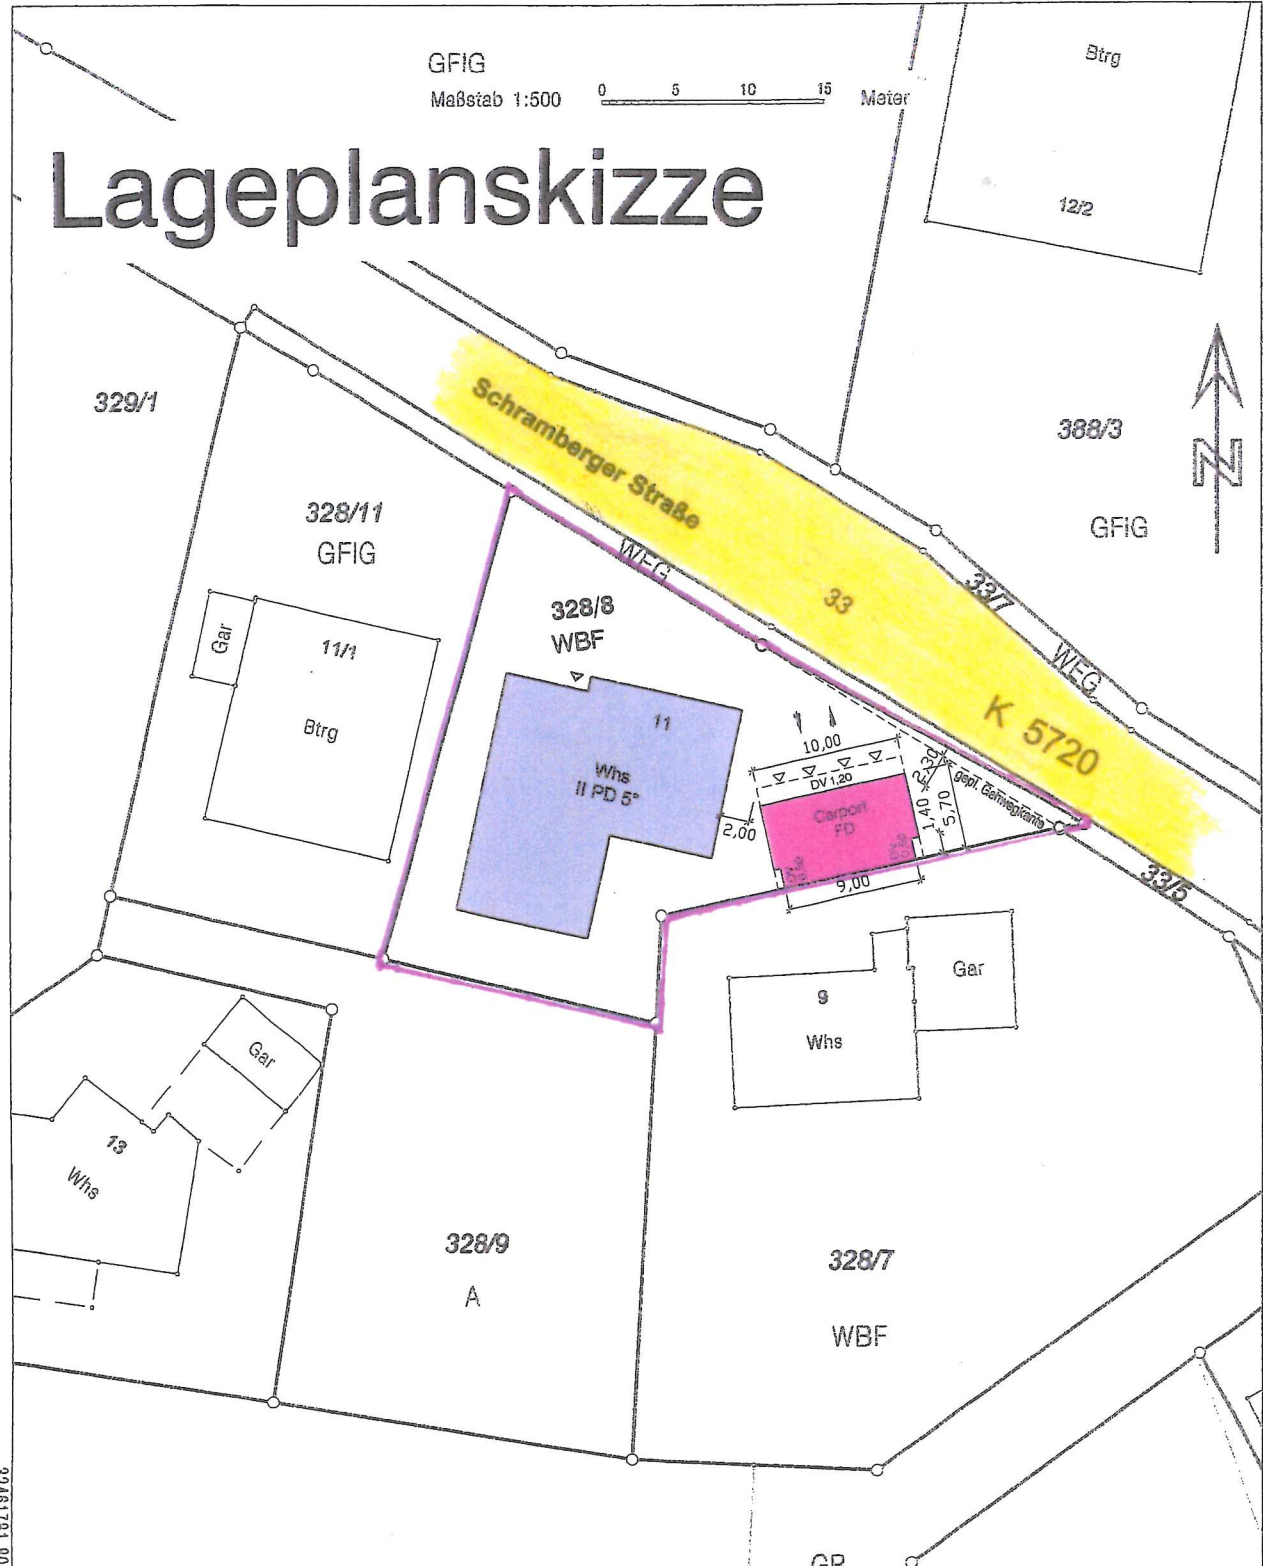

Planverfasser

Lageplanskizze	Maßstab
Errichtung Carportanlage	1:500
Bearbeitet:	Plan-Nr.
gezeichnet:	L1