


# LAGEPLAN zur Bauvoranfrage

zeichnerischer Teil  
zum Bauantrag (§4 LBOVVO )

Schwarzwald- Baar-Kreis

Gemeinde: Niedereschach

Gemarkung: Niedereschach

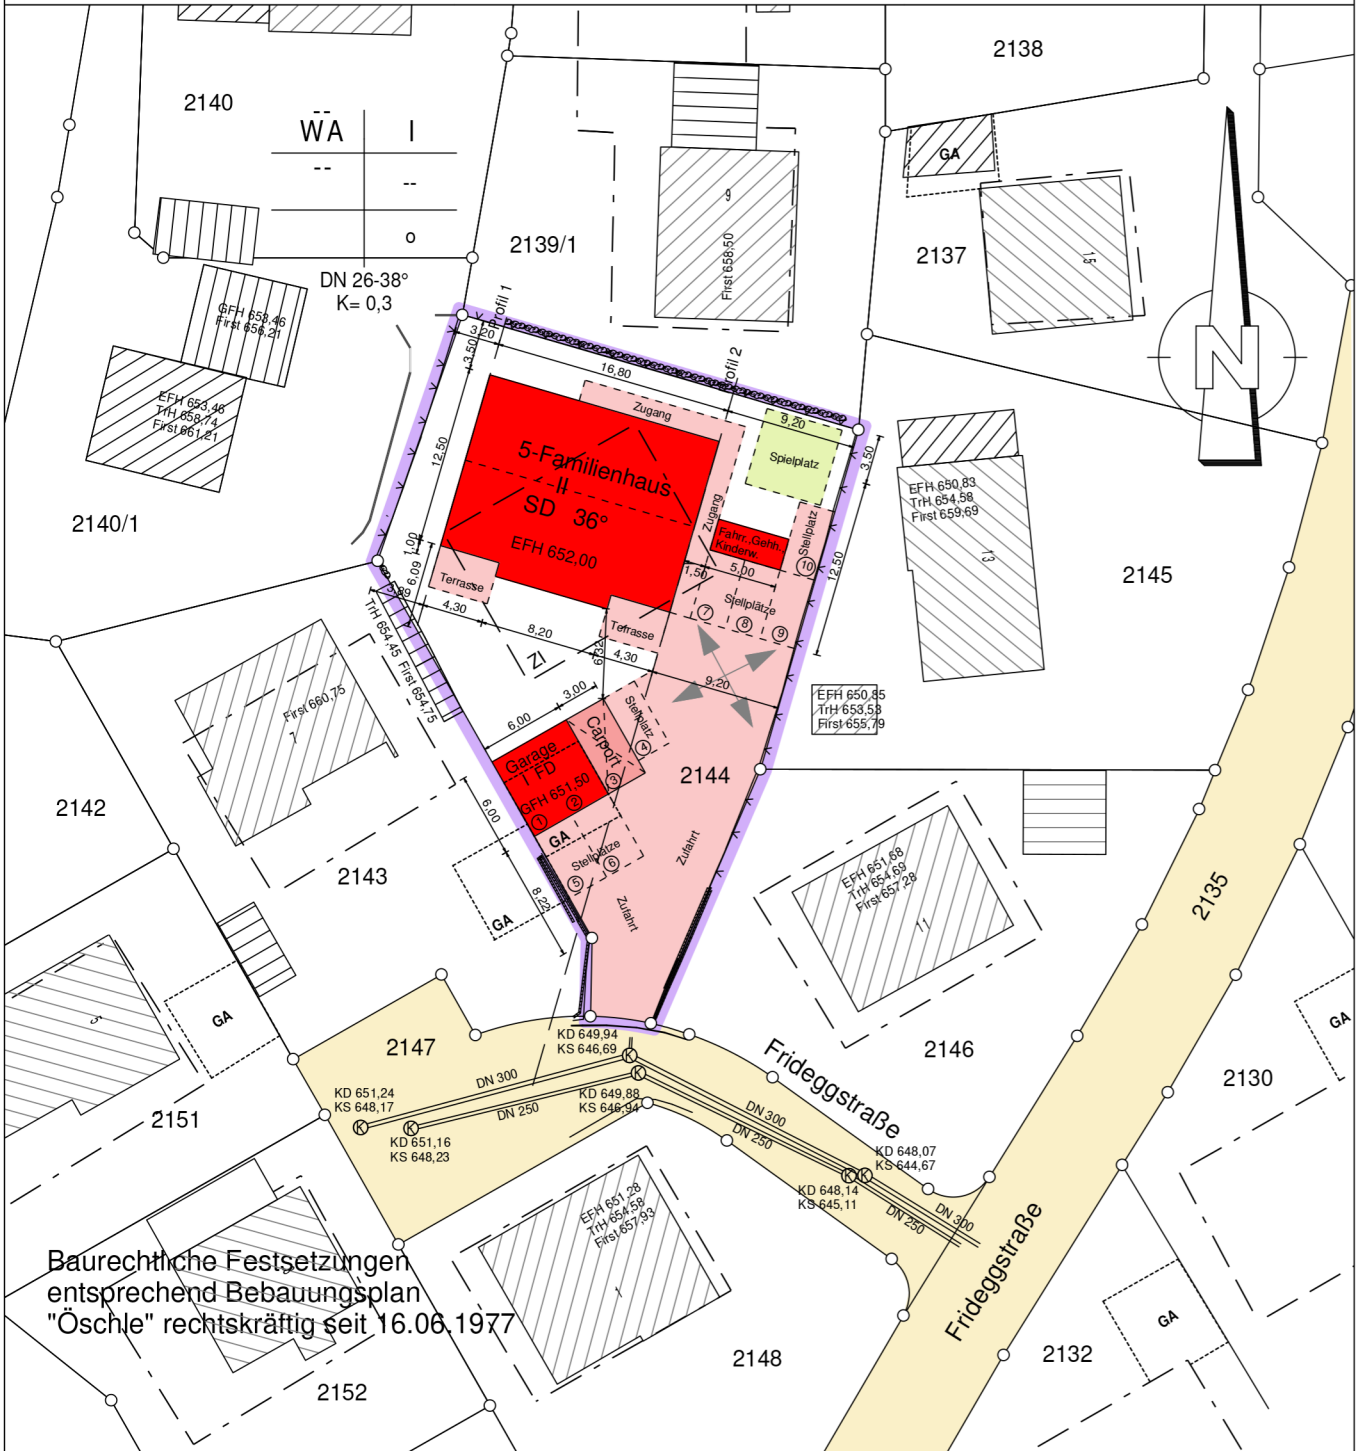

**OHnmacht ingenieure**  
PLANUNGSTEAM FÜR BAU UND VERMESSUNG

Marktplatz 1  
72172 Sulz a.N.  
info@o-ing.de  
Tel.: 07454/94494-0

Lageplanfertiger/in

Dipl.-Ing.  
Bernd Ohnmacht

Sachverständiger nach  
§5 Abs. 2 LBOVVO B-W

Maßstab 1:500

Auszug aus dem Liegenschaftskataster  
gefertigt und nach §5 Abs.2  
LBOVVO ausgearbeitet  
Sulz a.N., den 09.05.2022  
21.06.2022

Für die Darstellung und Vollständigkeit evtl.  
vorhandener ober- und unterirdischer  
Versorgungsleitungen wird keine  
Gewähr übernommen.