


Schwarzwald-Baar-Kreis  
Gemeinde Niedereschach  
Gemarkung Niedereschach

# Lageplan

zum Bauantrag ( § 4 LBOVVO )  
- zeichnerischer Teil -

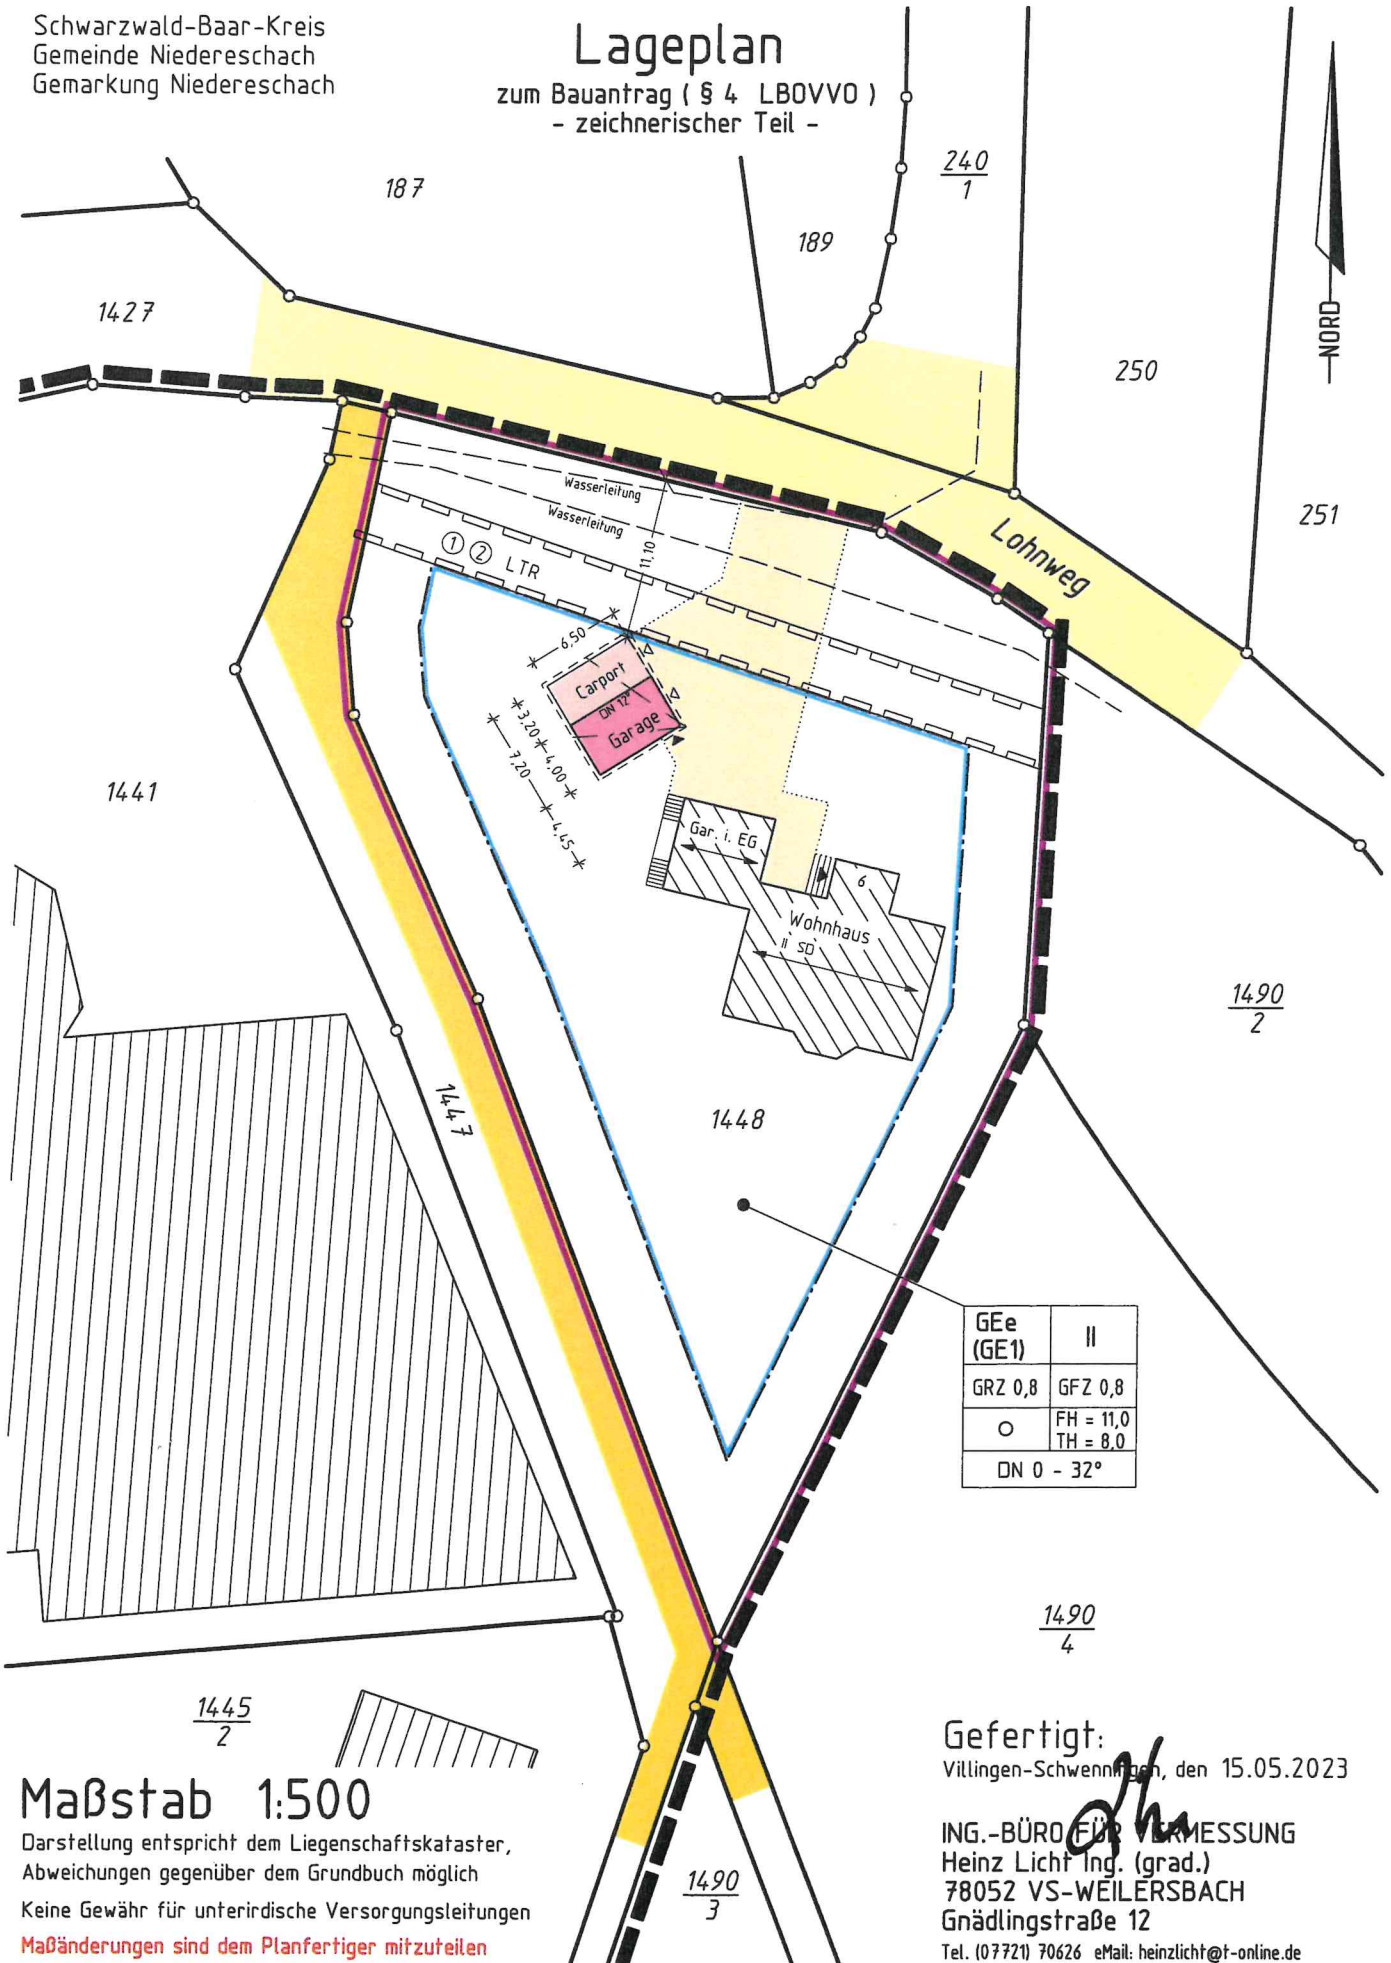

GEE (GE1)	II
GRZ 0,8	GFZ 0,8
○	FH = 11,0 TH = 8,0
DN 0 - 32°	

**Maßstab 1:500**

Darstellung entspricht dem Liegenschaftskataster,  
Abweichungen gegenüber dem Grundbuch möglich  
Keine Gewähr für unterirdische Versorgungsleitungen  
**Maßänderungen sind dem Planfertiger mitzuteilen**

Gefertigt:  
Villingen-Schwenningen, den 15.05.2023

ING.-BÜRO FÜR VERMESSUNG  
Heinz Licht Ing. (grad.)  
78052 VS-WEILERSBACH  
Gnädlingstraße 12  
Tel. (07721) 70626 eMail: heinzlicht@t-online.de