


Landkreis : Schwarzwald-Baar-Kreis  
 Gemeinde : Niereschach  
 Gemarkung : Schabenhausen

# Lageplan

Darstellung der GRZ-Ermittlung  
 Maßstab 1:2000

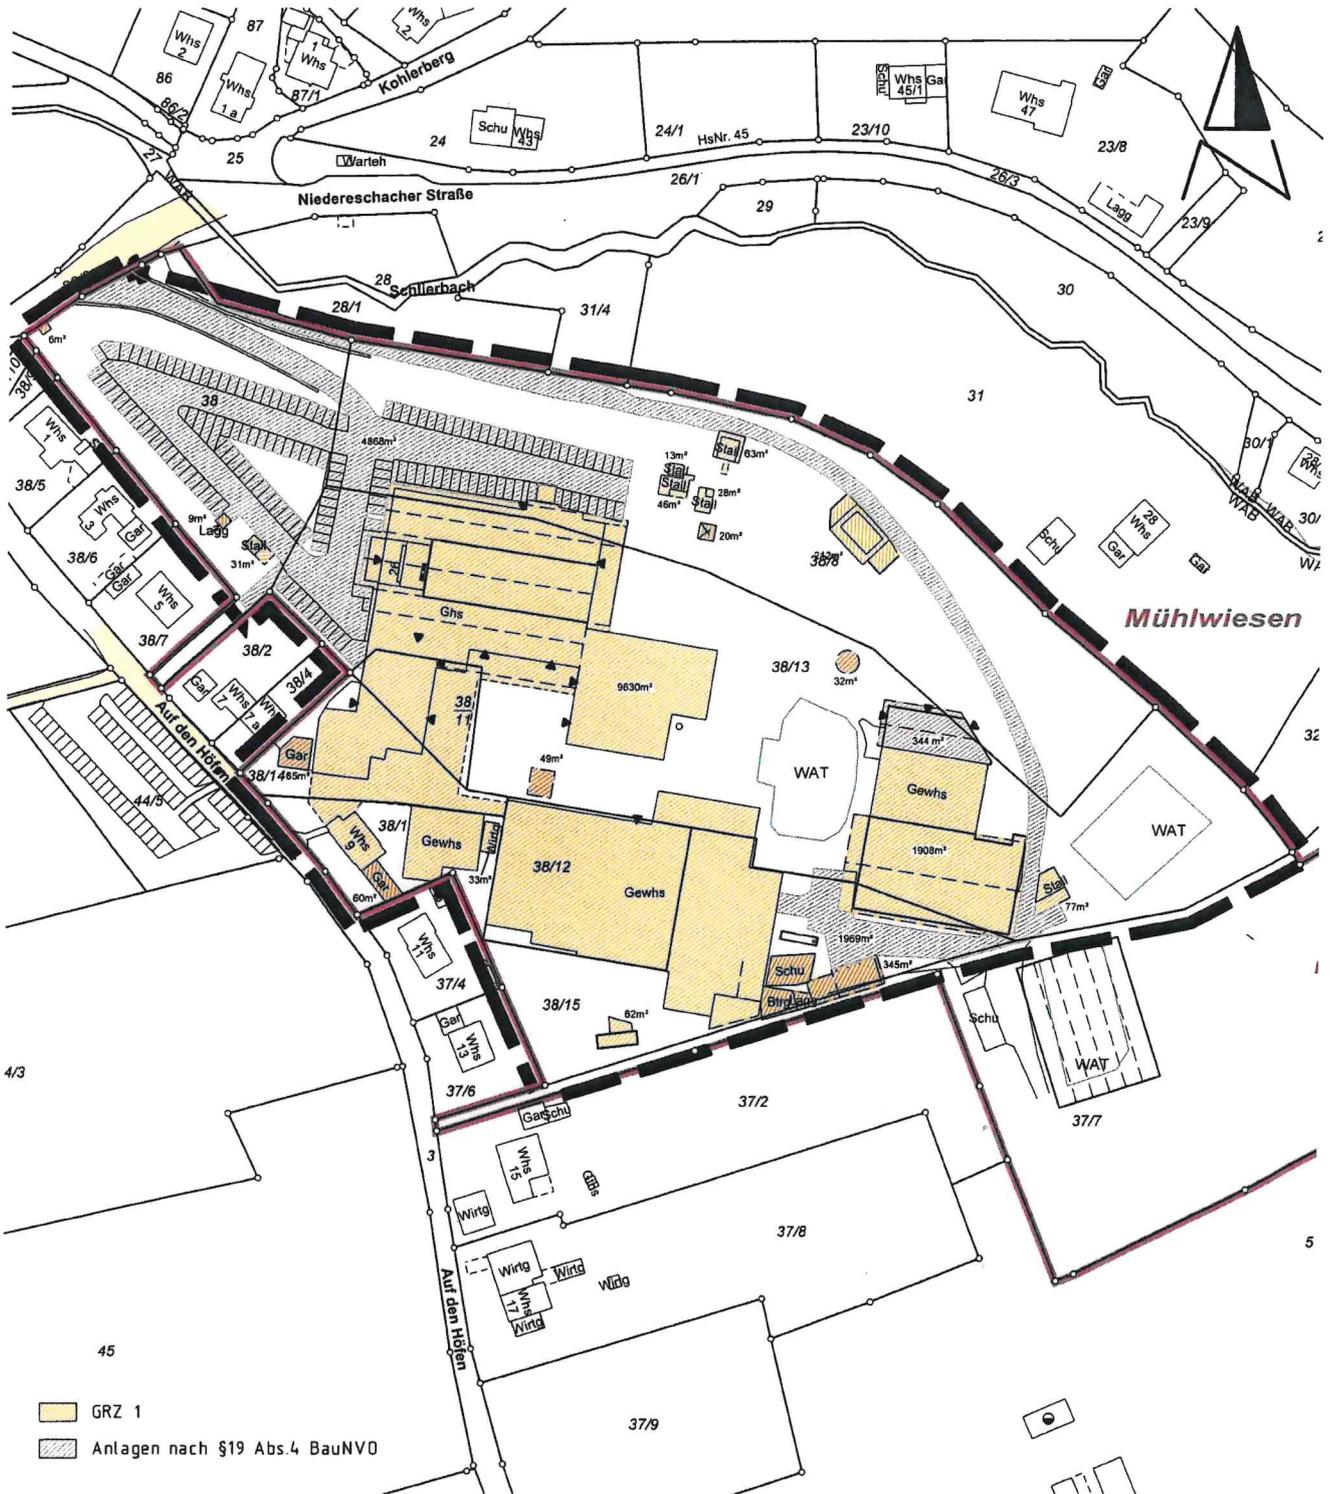

Gefertigt: Zimmern o.R., den 25.01.2023

**ING.- & VERMESSUNGSBÜRO**  
**Thomas Rottmann Dipl. Ing. (FH)**  
 Öffentlich bestellter Vermessungsingenieur  
 Heubergstraße 2, 78658 Zimmern o.R.  
 Tel. 0741/174895-0 Fax 0741/174895-29

Keine Haftung für unterirdische Leitungen

Die Übereinstimmung des zeichnerischen Teils mit dem Auszug aus dem Liegenschaftskataster wird bestätigt. Abweichungen gegenüber dem Grundbuch sind möglich.