


Flurstück: 294/14
Flur:
Gemarkung: Fischbach

Gemeinde: Niedereschach
Kreis: Schwarzwald-Baar-Kreis
Regierungsbezirk: Freiburg

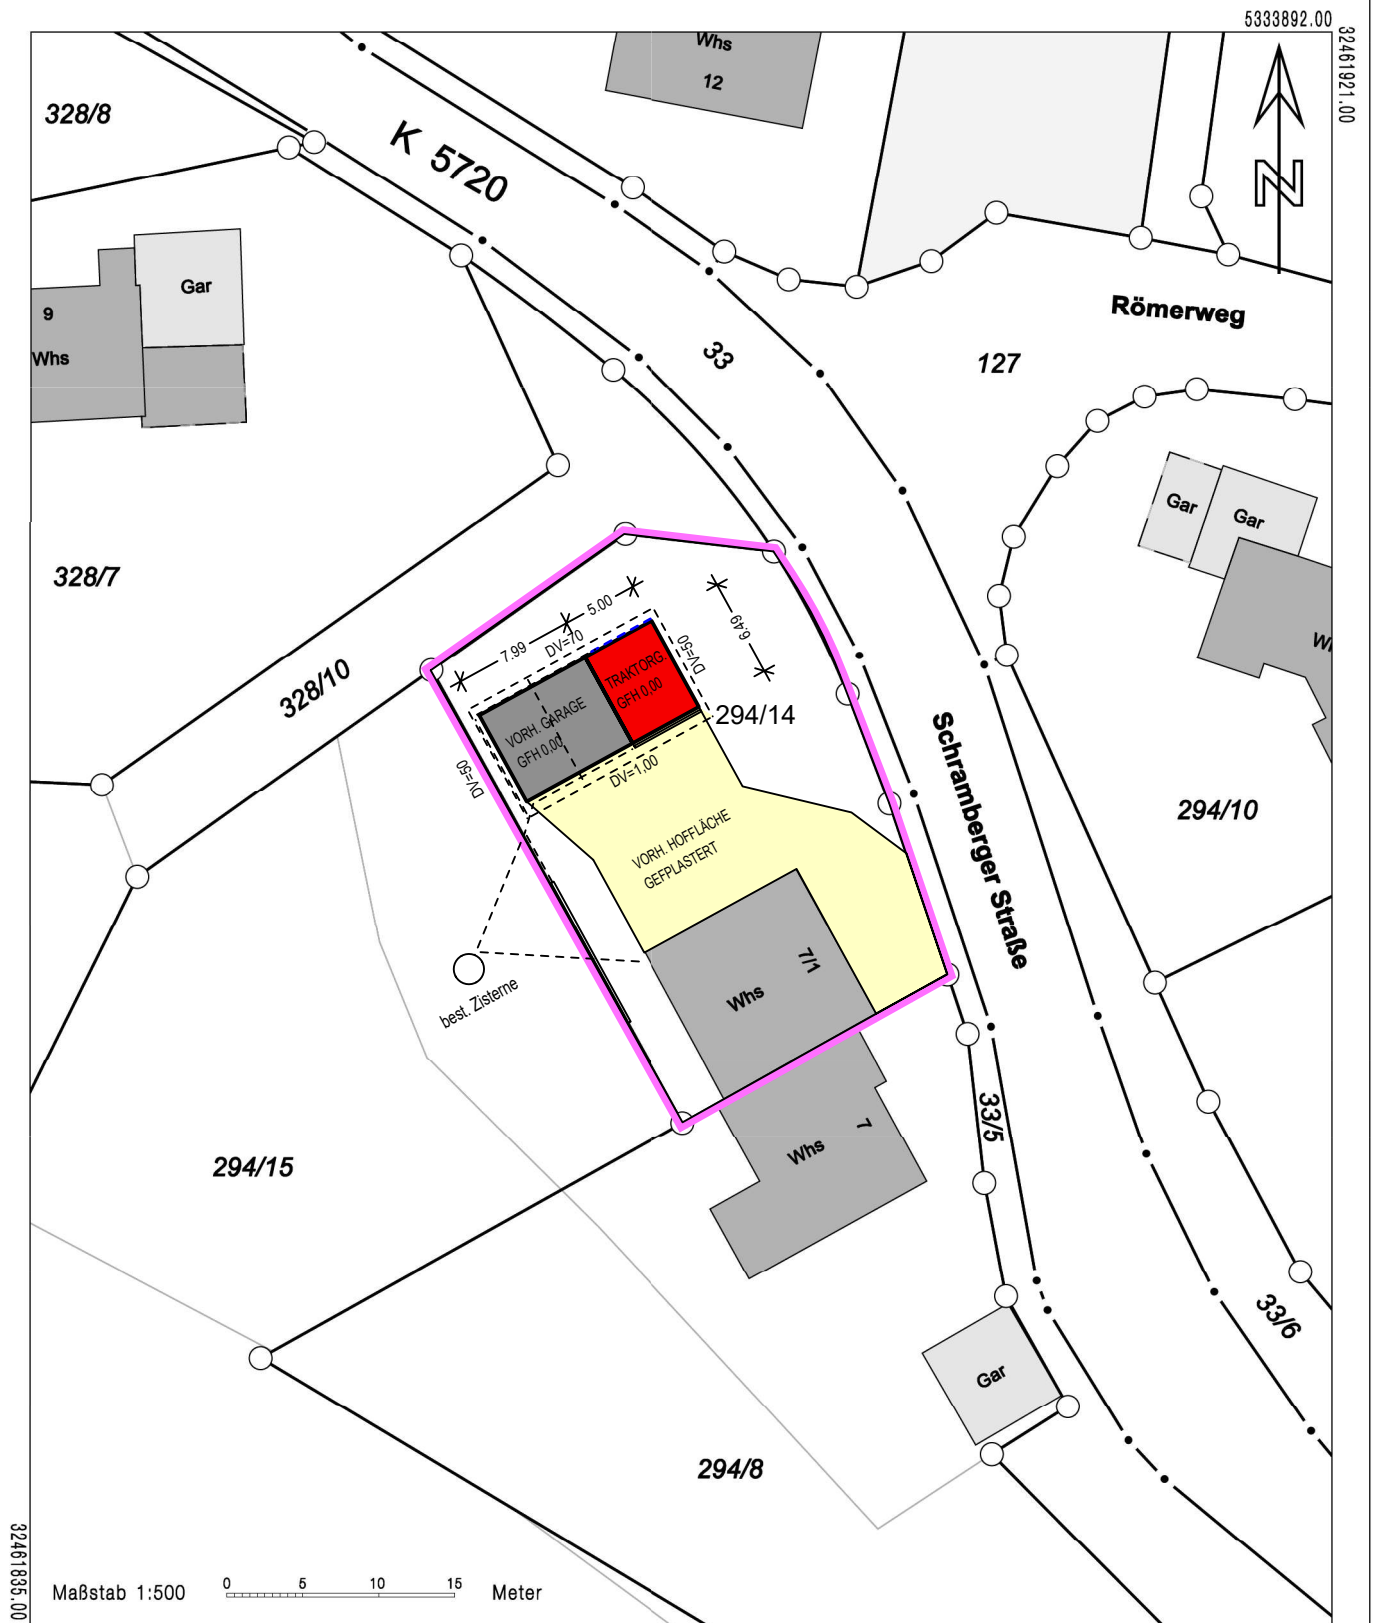

Stadt/Gemeinde: Niedereschach
Gemarkung und Flur: Fischbach
Landkreis: Schwarzwald-Baar


Lageplan zeichnerischer Teil

Keine Haftung für unterirdische Leitungen

Die Übereinstimmung des zeichnerischen Teils mit dem Liegenschaftskataster wird bestätigt.
Abweichungen gegenüber dem Grundbuch sind möglich.

26.04.2024

Maßstab: 1:500

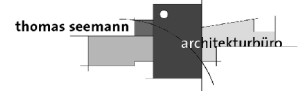

KELTENPLATZ 11 TEL.: 07725/9395-0
78078 NIDEREESCHACH FAX: 07725/9395-18