


Flurstück: 2170
Flur: 2170
Gemarkung: Niedereschach

Gemeinde: Niedereschach
Kreis: Schwarzwald-Baar-Kreis
Regierungsbezirk: Freiburg

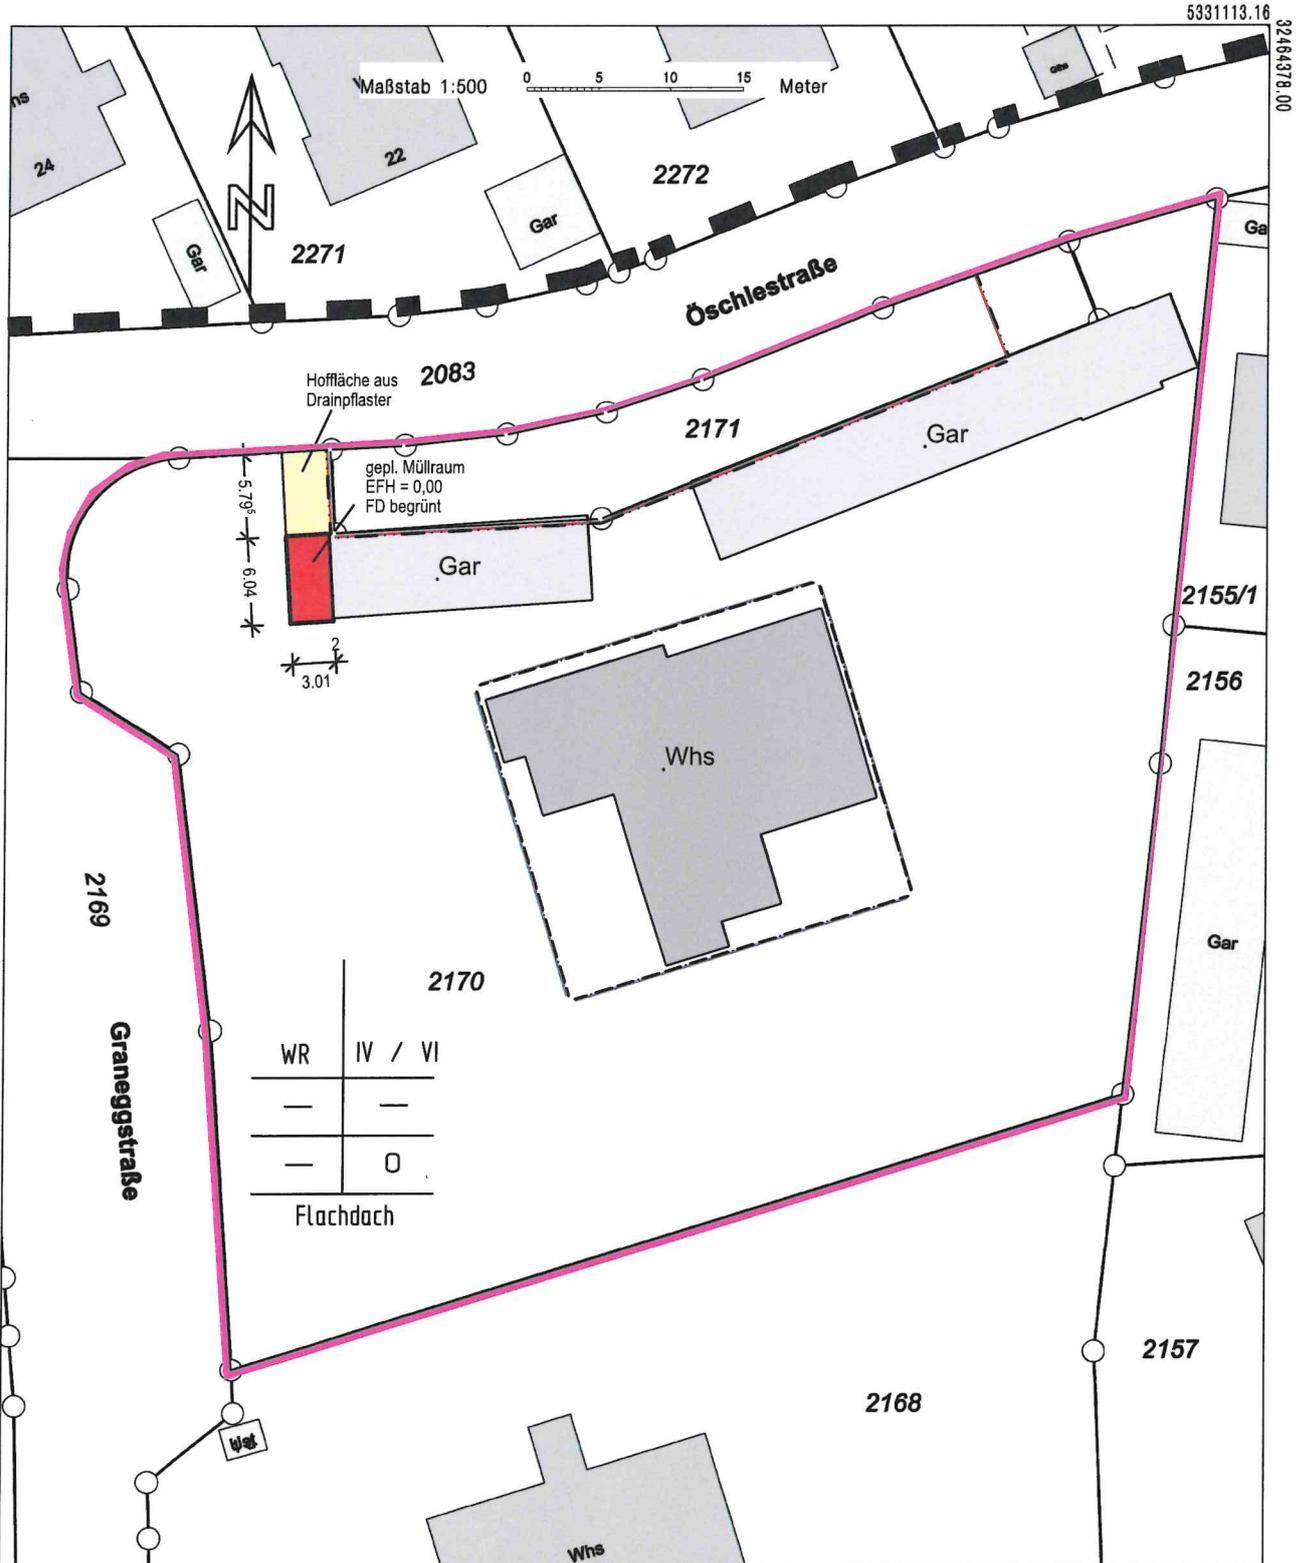

Stadt/Gemeinde: Niedereschach
Gemarkung und Flur: Niedereschach
Landkreis: Schwarzwald-Baar

Lageplan
zeichnerischer Teil
zum Bauantrag (§ 4 LBOVVO)

Keine Haftung für unterirdische Leitungen

Die Übereinstimmung des zeichnerischen Teils mit dem Liegenschaftskataster wird bestätigt.
Abweichungen gegenüber dem Grundbuch sind möglich.

17.05.2024

Maßstab: 1:500



KELTENPLATZ 11 TEL.: 07725/9395-0
78078 NIEDERESCHACH FAX: 07725/9395-18