


Landkreis : Schwarzwald-Baar-Kreis
 Gemeinde : Niedereschach
 Gemarkung : Kappel
 Flurstück : 56/8

Lageplan

- zeichnerischer Teil
 zum Bauantrag - (§ 4 LBOVVO)
Maßstab 1:500

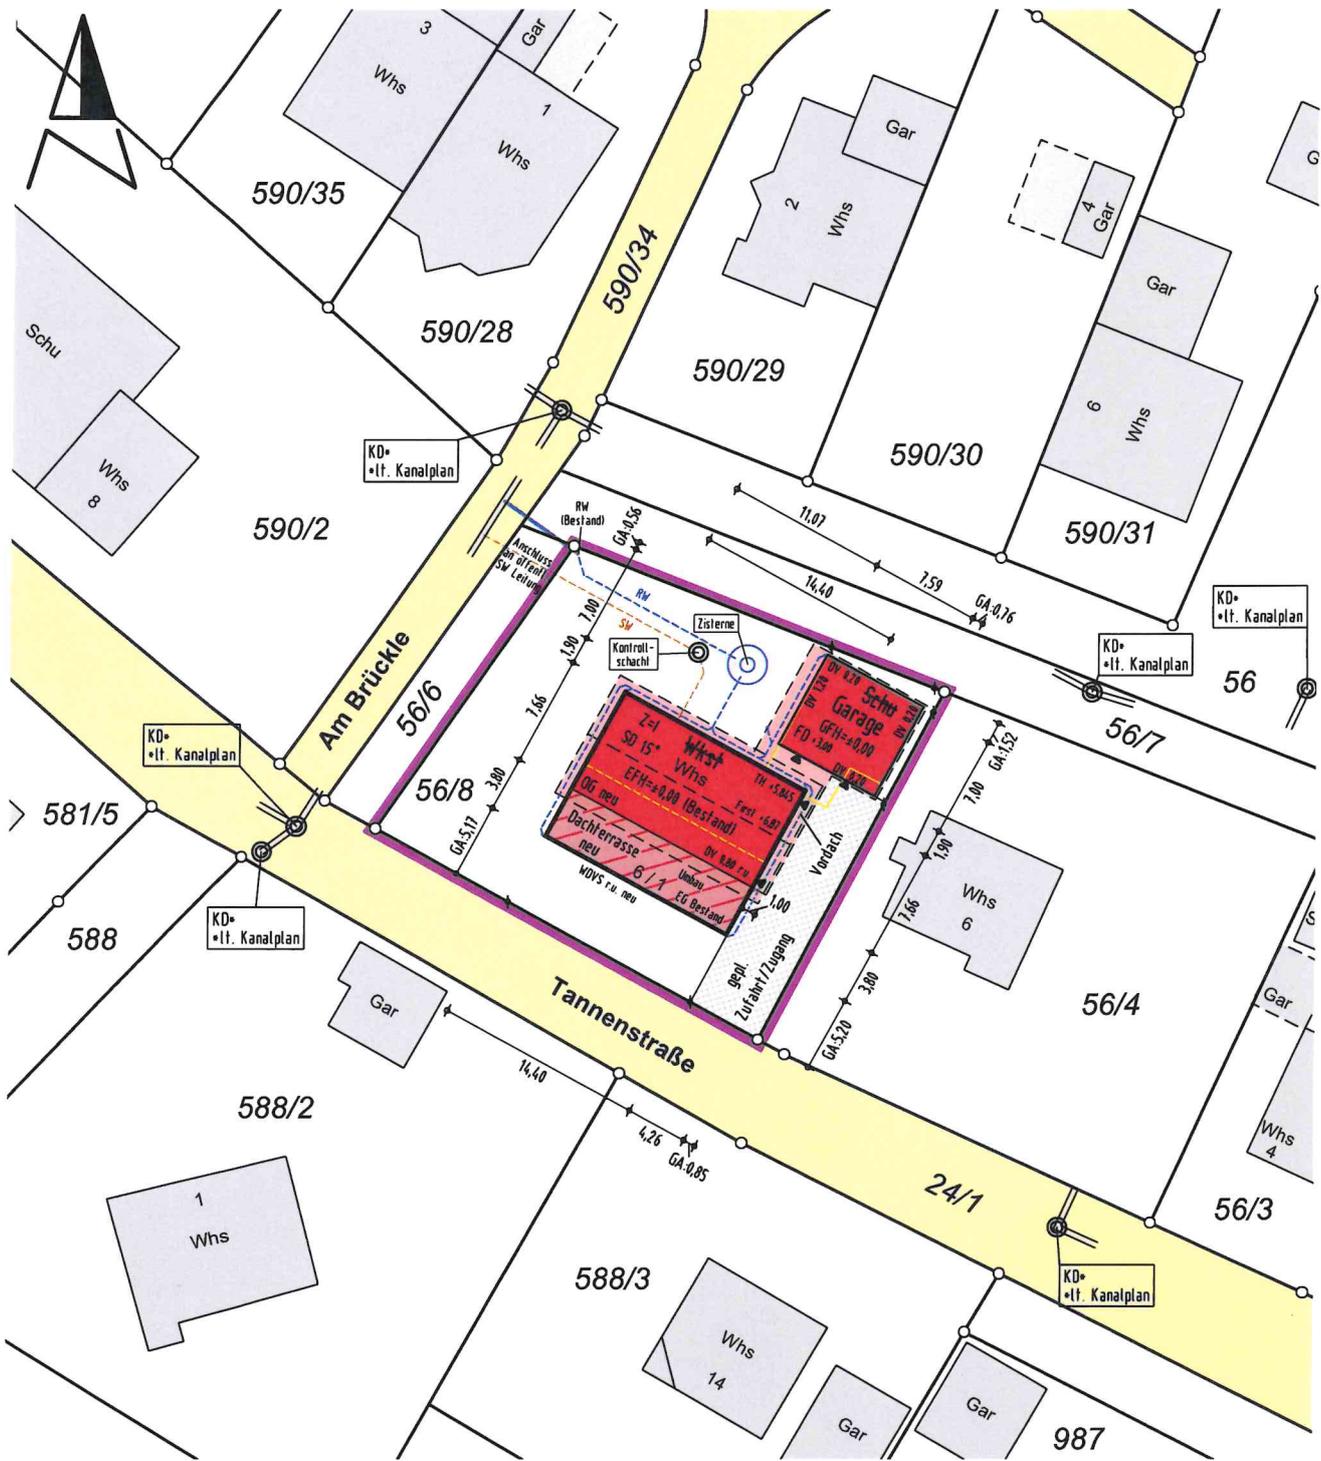

Gefertigt: Zimmern o.R., den 14.06.2024

ING.- & VERMESSUNGSBÜRO
Thomas Rottmann Dipl. Ing. (FH)
 Öffentlich bestellter Vermessungsingenieur
 Heubergstraße 2, 78658 Zimmern o.R.
 Tel. 0741/174895-0 Fax 0741/174895-29

lokales Höhensystem

Keine Haftung für unterirdische Leitungen

Die Übereinstimmung des zeichnerischen Teils mit dem Auszug aus dem Liegenschaftskataster wird bestätigt. Abweichungen gegenüber dem Grundbuch sind möglich.