



LANDKREIS : SCHWARZWALD-BAAR-KREIS
 GEMEINDE : NIEDERESCHACH
 GEMARKUNG : KAPPEL

Lageplan - zeichnerischer Teil
 zum Bauantrag (§ 4 LBOVVO)

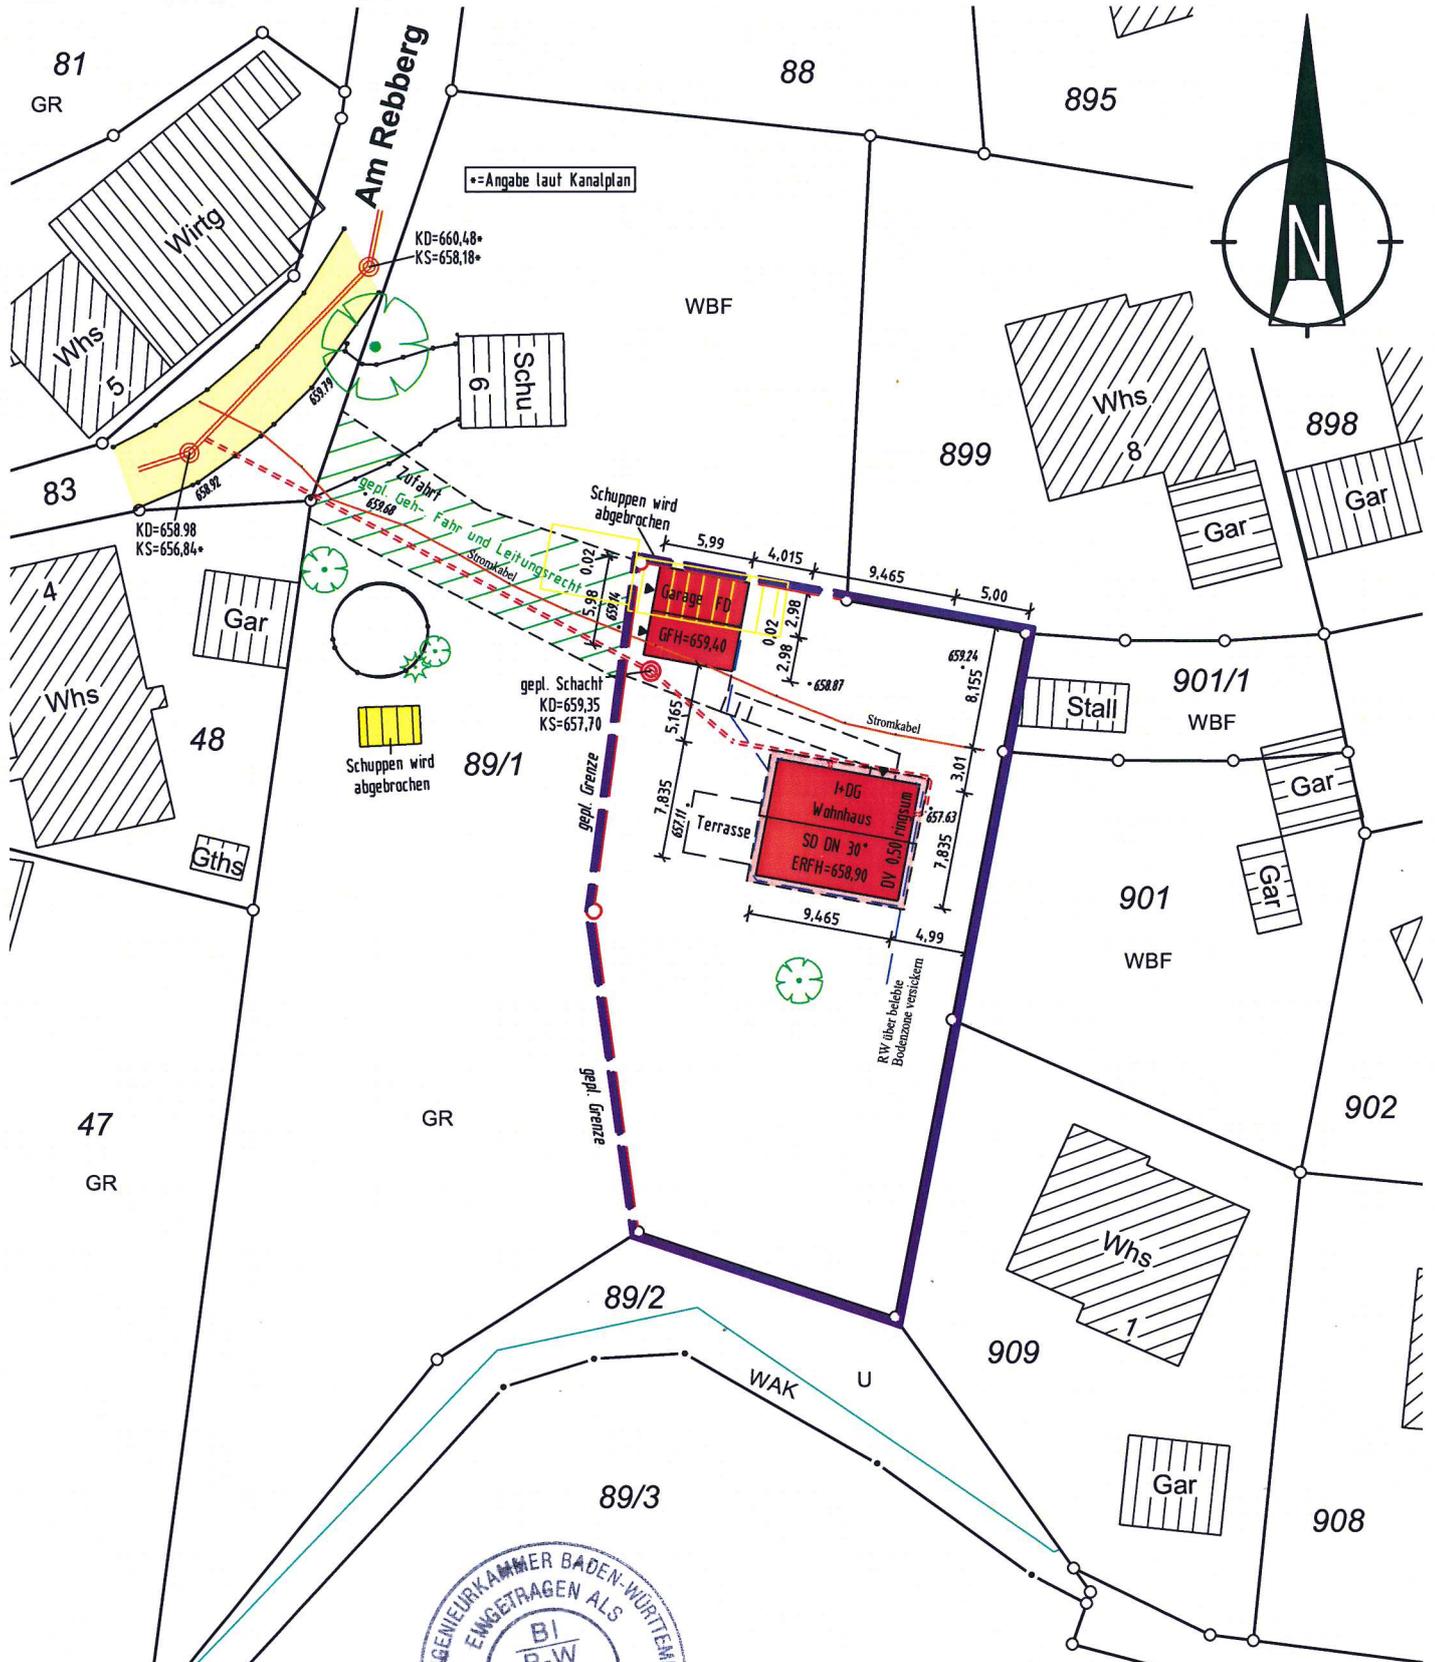

Spaichingen, den 20.12.2017

Maßstab 1:500

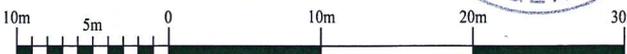

i.H. abgeben

Höhenbezug:
 neues Höhensystem

**KURZ VERMESSUNG
 MANN**
 Ingenieurbüro für
 Vermessungstechnik
 Dipl. Ing. Gerd Kurzmann
 Hauptstraße 142, 78549 Spaichingen
 Tel. 07424/9573-0 • Fax 4083

Die Übereinstimmung des zeichnerischen Teils mit dem Liegenschaftskataster wird bestätigt. Abweichungen gegenüber dem Grundbuch sind möglich.

keine Haftung für sonstige unterirdische Leitungen