


Gemeinde :Niedereschach
 Gemarkung :Kappel
 Landkreis :Schwarzwald-Baar-Kreis

Lageplan - zeichnerischer Teil
 zum Bauantrag



BV Wekenmann

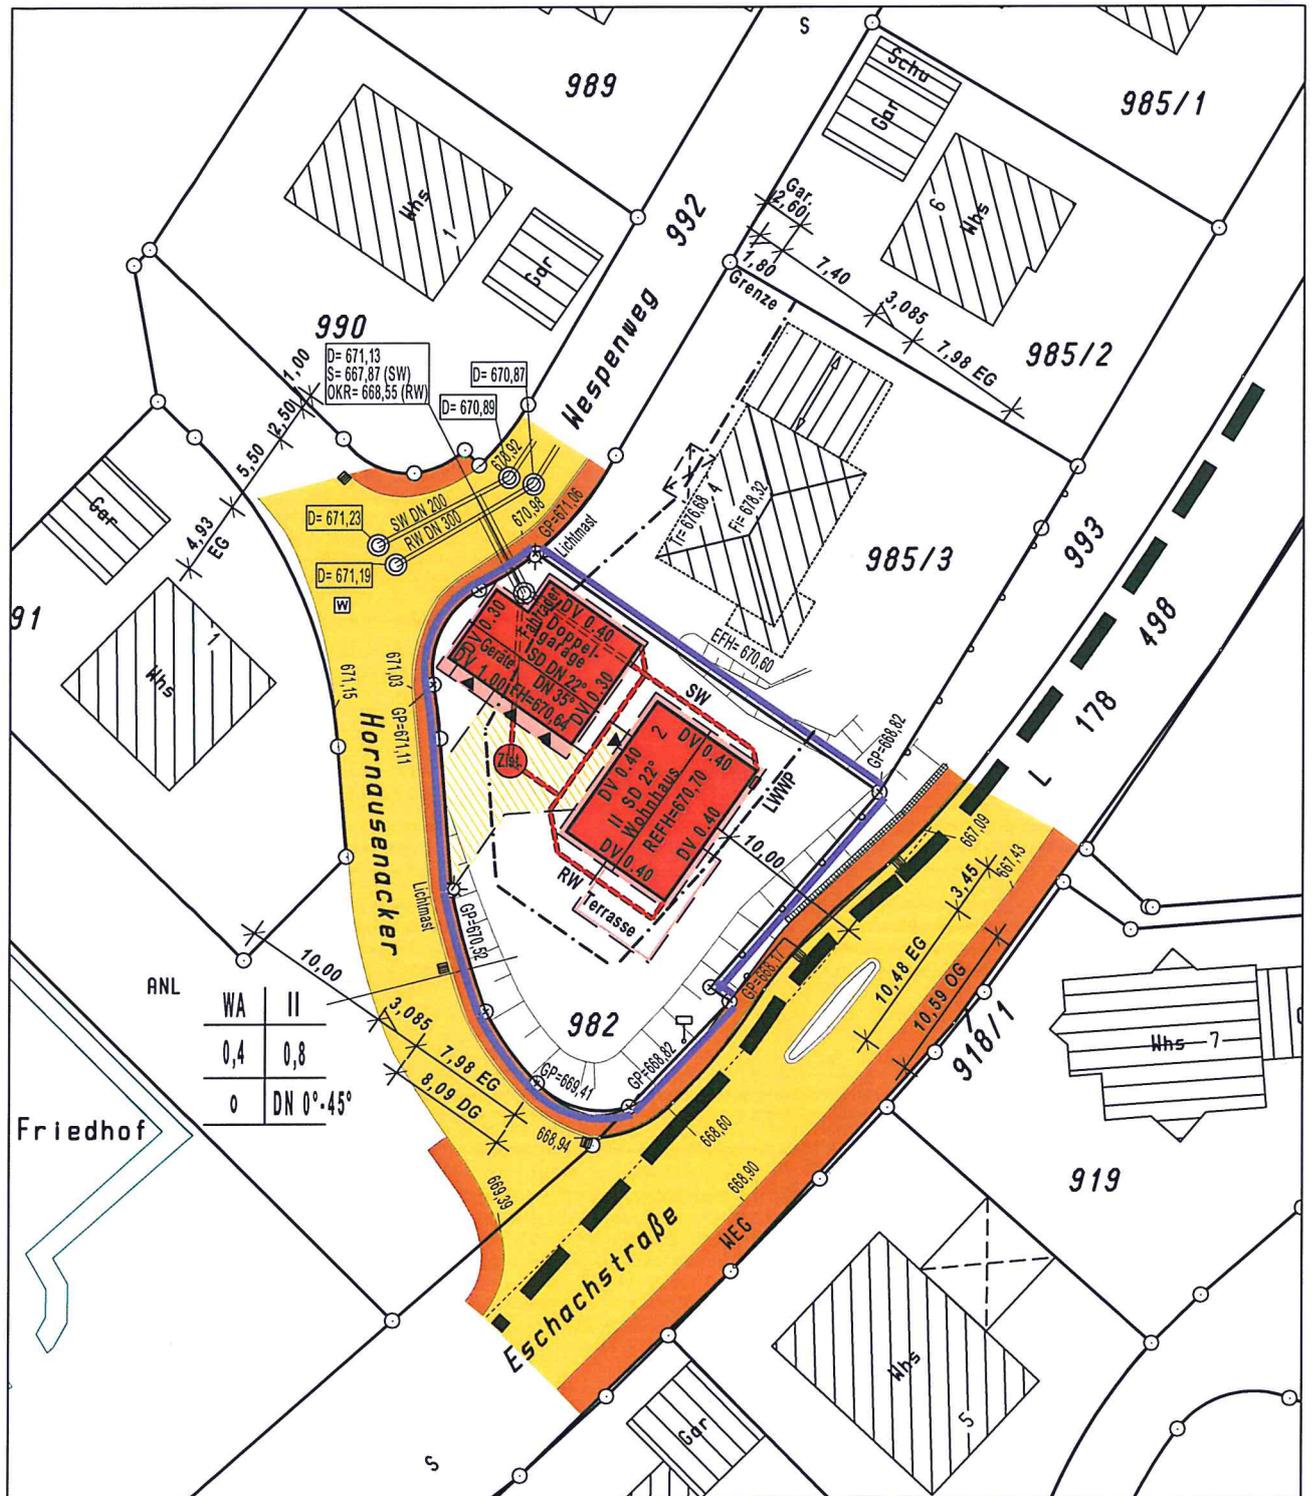

Der Auszug stimmt mit dem Liegenschaftskataster überein. (§4 Abs. 2 LBOVVO)
 Zeichnerischer Teil nach
 §4 Abs. 2 LBOVVO bearbeitet.



Maßstab 1 : 500

Stockach, den 07.03.2018

VERMESSUNGSBÜRO R. KREUZ
 Dipl.-Ing. (FH) - BERATENDER ING. BDB

Heideweg 3 78333 Stockach Tel.: 07771/9316-0 Fax.: 9316-21


Für den Höhenanschluß wurde der Kanalplan der Gemeinde angehalten

Keine Haftung für sonst. unterirdische Leitungen.

Gemeinde :Niedereschach
 Gemarkung :Kappel
 Landkreis :Schwarzwald-Baar-Kreis

Lageplan - zeichnerischer Teil
 zum Bauantrag

BV Wekenmann

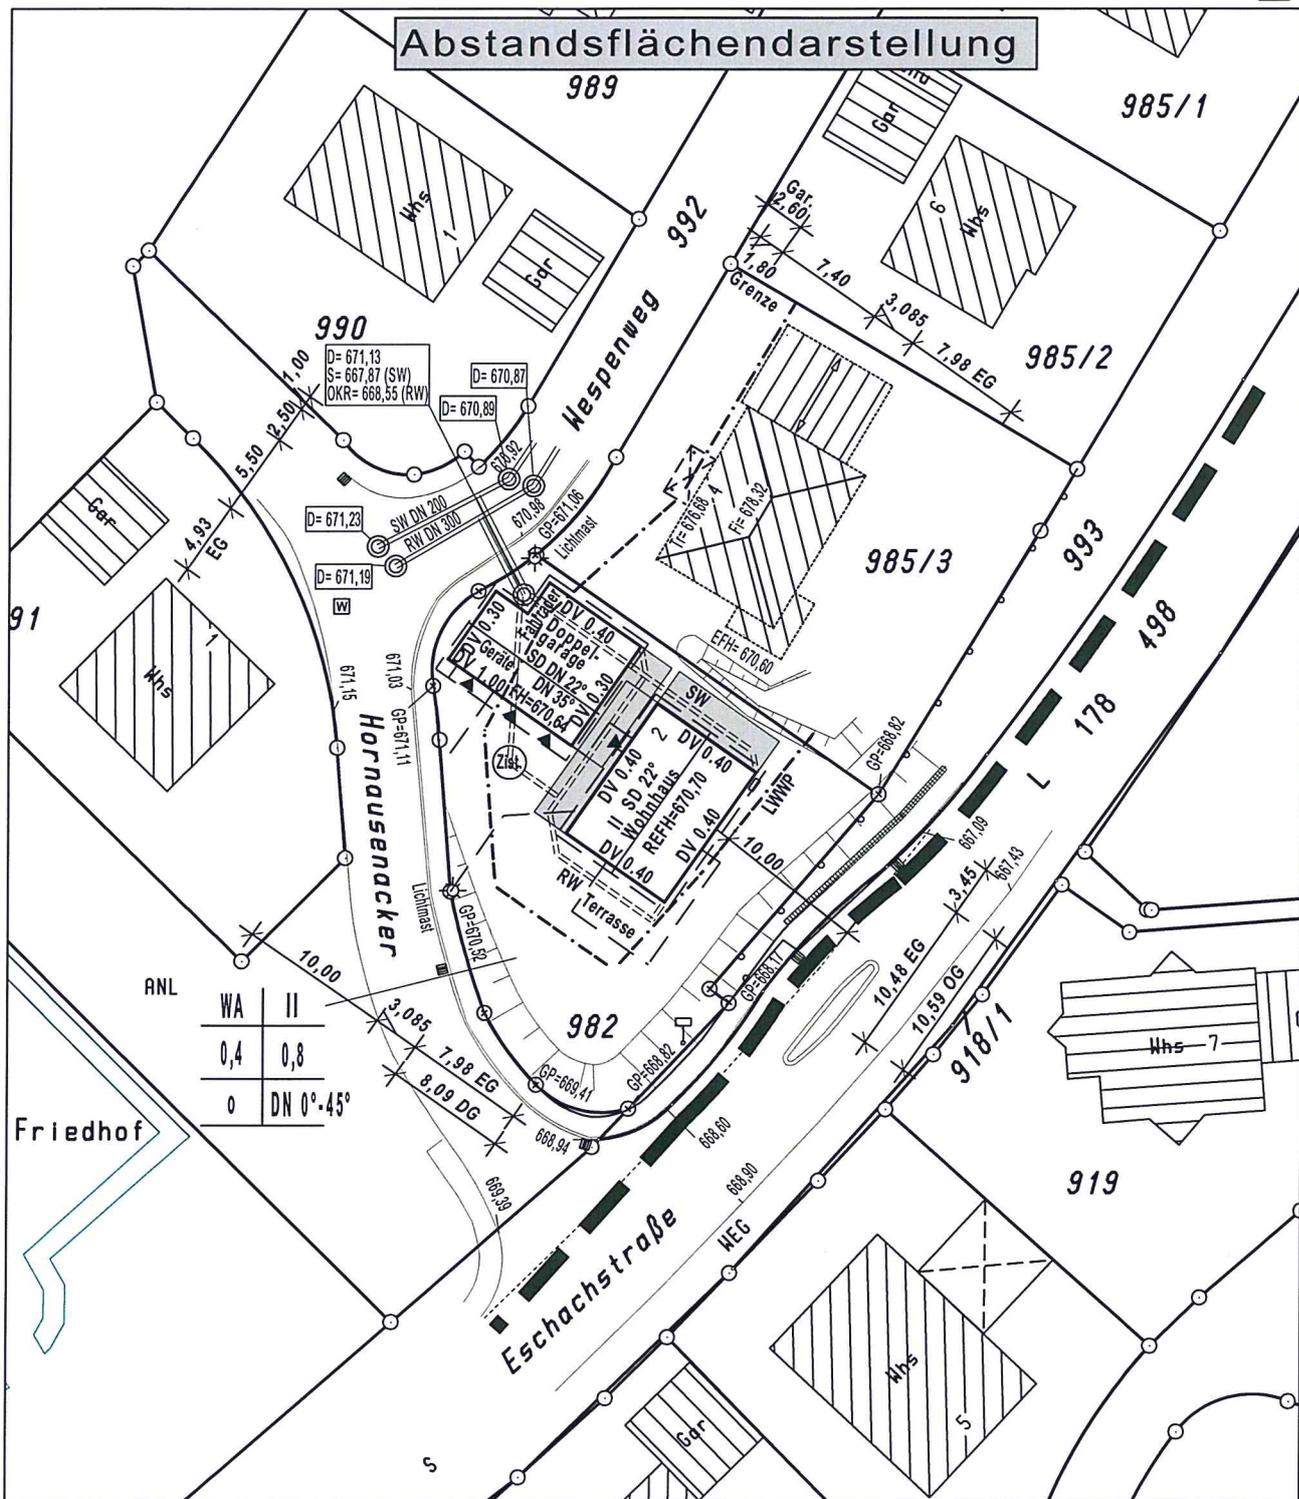

Der Auszug stimmt mit dem Liegenschaftskataster überein. (§4 Abs. 2 LBOVVO)
 Zeichnerischer Teil nach §4 Abs. 2 LBOVVO bearbeitet.



Maßstab 1 : 500

Stockach, den 07.03.2018

VERMESSUNGSBÜRO R. KREUZ
 Dipl. Ing. (FH) - BERATENDER ING. BDB

Heideweg 3 78333 Stockach Tel.: 07771/9316-0 Fax.: 9316-21

Für den Höhenanschluß wurde der Kanalplan der Gemeinde angehalten

Keine Haftung für sonst. unterirdische Leitungen.