


Flurstück: 1448
Flur:
Gemarkung: Niedereschach


Gemeinde: Niedereschach
Kreis: Schwarzwald-Baar-Kreis
Regierungsbezirk: Freiburg

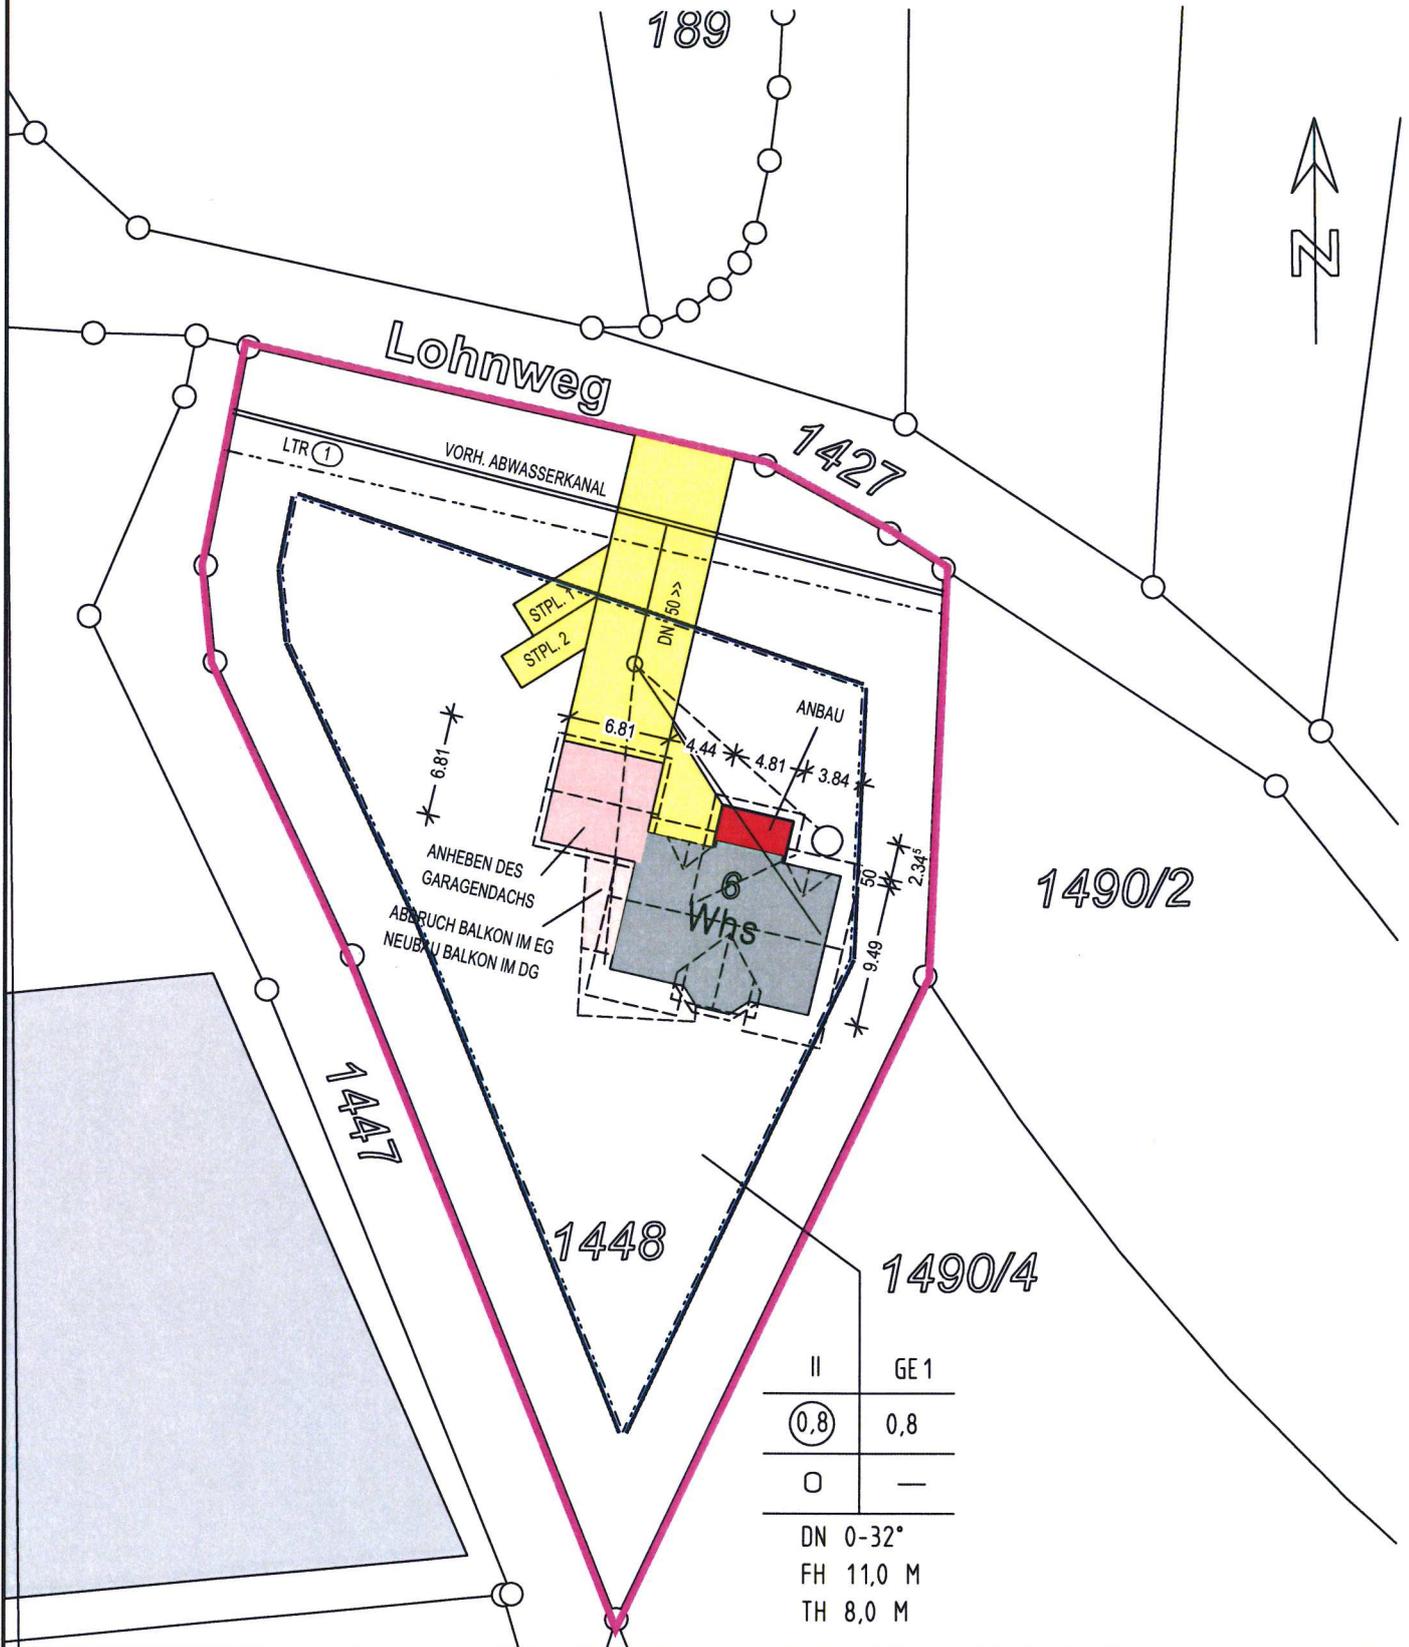

Stadt/Gemeinde: Niedereschach
Gemarkung und Flur: Niedereschach
Landkreis: Schwarzwald-Baar

Keine Haftung für unterirdische Leitungen

Die Übereinstimmung des zeichnerischen Teils mit dem Liegenschaftskataster wird bestätigt.
Abweichungen gegenüber dem Grundbuch sind möglich.

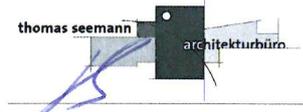

Lageplan

zeichnerischer Teil
zum Bauantrag (§ 4 LBOVVO) Herbst

25.01.2019

Maßstab: 1:500

KELTENPLATZ 11 TEL.: 07725/9395-0
78078 NIEDERESCHACH FAX: 07725/9395-18