


Flurstück: 388/1  
Flur: Fischbach  
Gemarkung: Fischbach

Gemeinde: Nierereschach  
Kreis: Schwarzwald-Baar-Kreis  
Regierungsbezirk: Freiburg

Maßstab 1:500 0 5 10 15 Meter

5334051.61

5341928.30

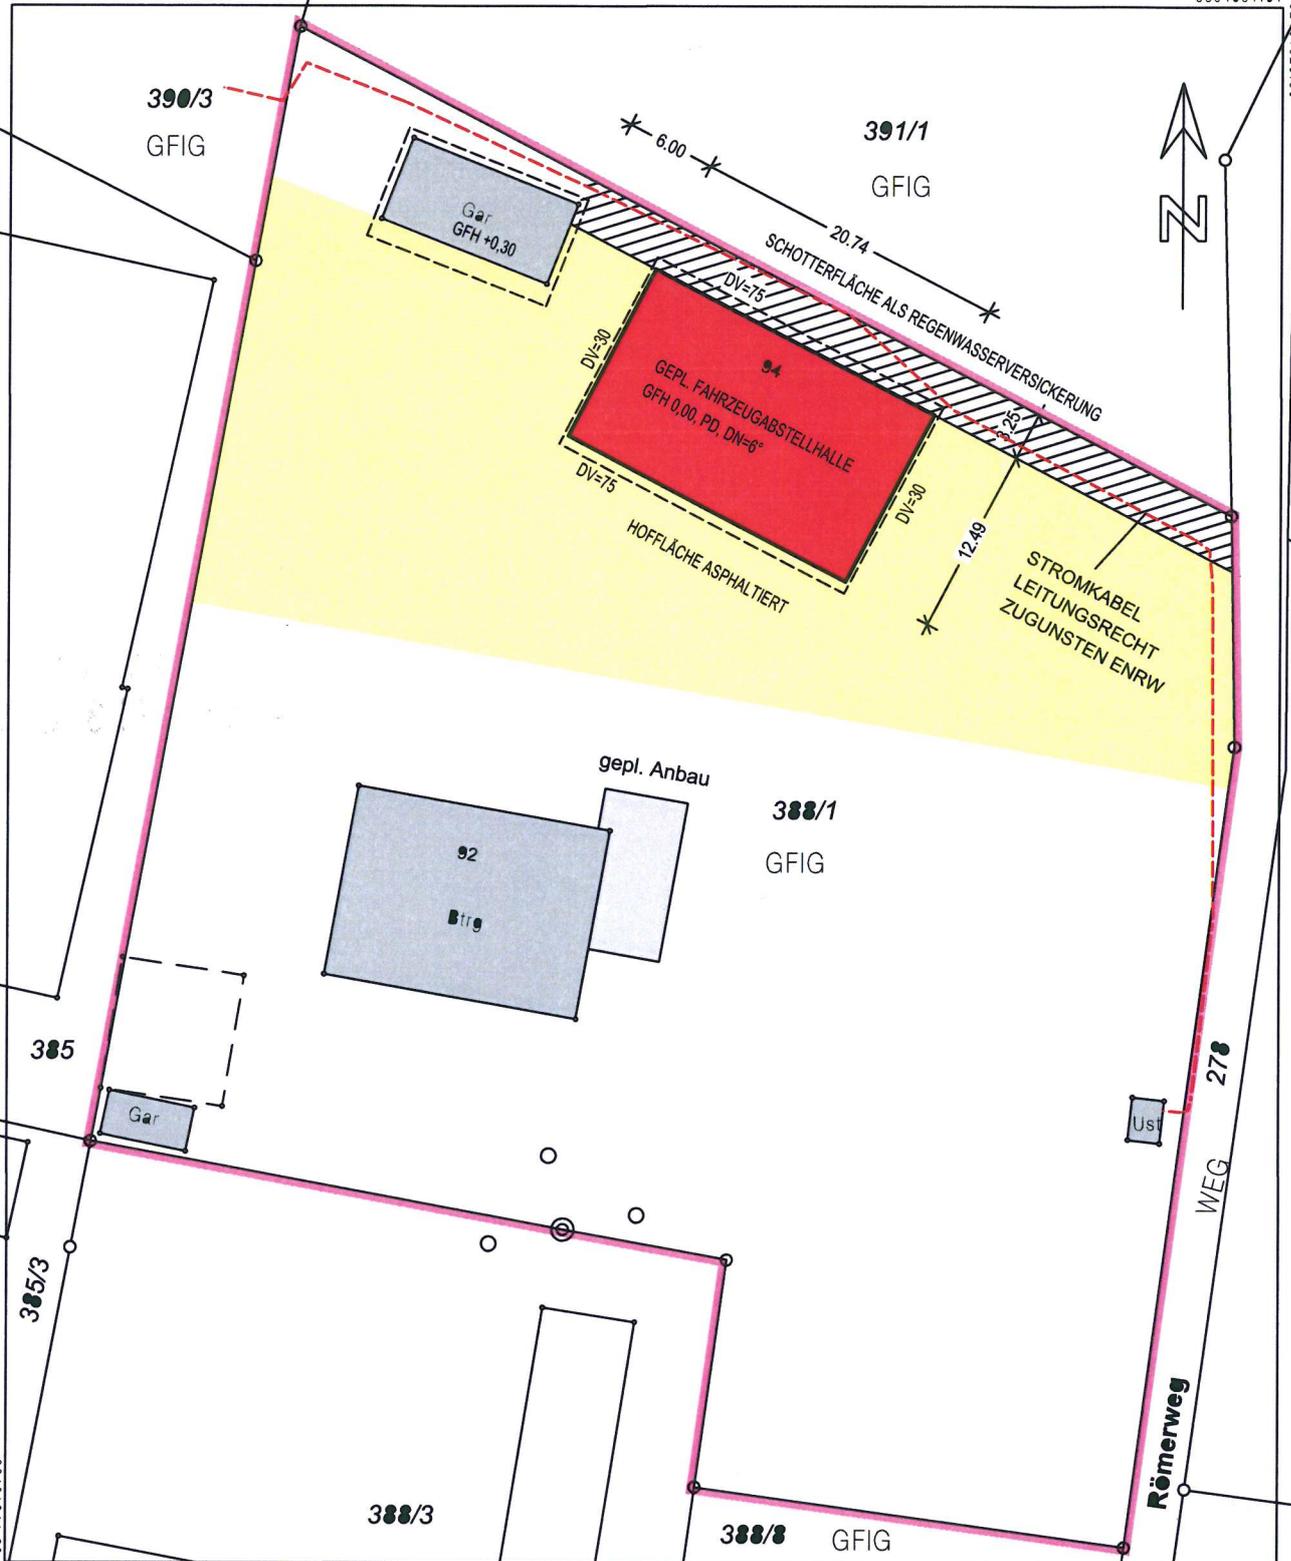

Die Basisinformationen und Basisdaten des Liegenschaftskatasters unterliegen dem Verwendungs-  
vorbehalt nach § 2 Abs. 3 und 4 des Vermessungsgesetzes vom 1. Juli 2004 (GBl. S. 469, 509),  
zuletzt geändert durch Gesetz vom 30. November 2010 (GBl. S. 981). Sie dürfen vom Empfänger

Darstellung entspricht dem Liegenschaftskataster

Stadt/Gemeinde: Nierereschach  
Gemarkung und Flur: Fischbach  
Landkreis: Schwarzwald-Baar

Keine Haftung für unterirdische Leitungen

Die Übereinstimmung des zeichnerischen Teils mit  
dem Liegenschaftskataster wird bestätigt.  
Abweichungen gegenüber dem Grundbuch sind möglich.

Lageplan  
zeichnerischer Teil  
zum Bauantrag ( § 4 LBOVVO ) Müller Armin

23.02.2019 Maßstab: 1:500



KELTENPLATZ 11 TEL.: 07725/9395-0  
78078 NIERERESCHACH FAX: 07725/9395-18