



Landkreis Schwarzwald-Baar-Kreis
 Gemeinde Nidereschach
 Gemarkung Nidereschach

LAGEPLAN

Zeichnerischer Teil zum Bauantrag
 nach §4 LBOVVO

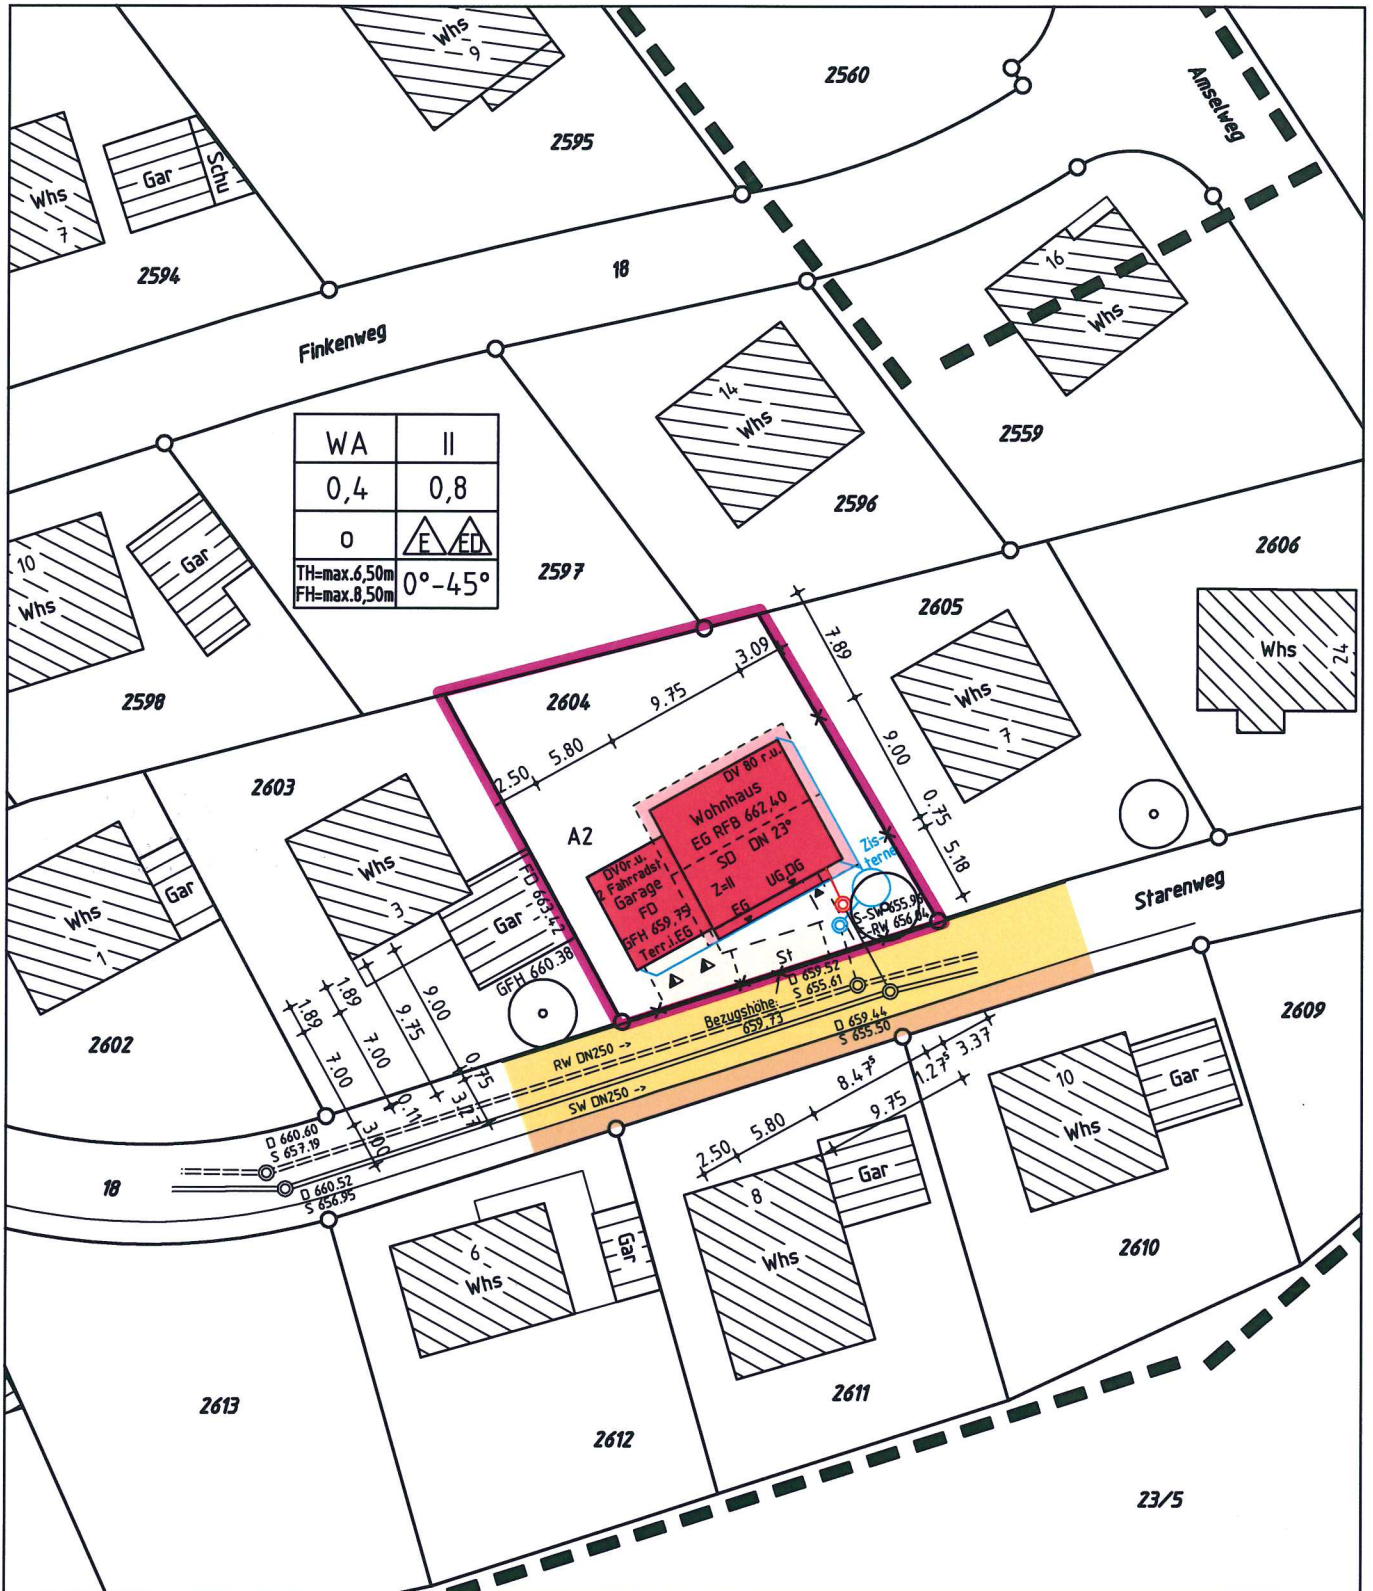

Maßstab 1:500

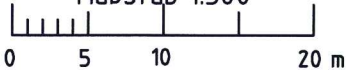

Darstellung entspricht dem Liegenschaftskataster,
 Abweichungen gegenüber dem Grundbuch möglich.
 Keine Gewähr für unterirdische Leitungen.

Bauvorhaben:

Florian und Dominique Singer

Dipl.-Ing. (FH)
OLIVER DOLD
 Sachverständiger nach
 § 5 Abs. 2 LBOVVO B-W
 Am Vogtsbach 17
78713 SCHRAMBERG
 Tel. 07422/7286 Fax 07422/7611
 E-Mail info@vbdold.de
 Ingenieur für
 Vermessung BDB

gefertigt Schramberg, 19. 02. 2019

O. Dold
 INGENIEURBÜRO FÜR
 VERMESSUNGSTECHNIK
 UND BAULEITPLANUNG
VERMESSUNGSBÜRO DOLD
 Dipl.-Ing. (FH) Oliver Dold 78713 Schramberg
 Am Vogtsbach 17 Tel 07422-7286 Fax 07422-7611