



LANDKREIS : SCHWARZWALD-BAAR-KREIS
 GEMEINDE : NIEDERESCHACH
 GEMARKUNG : KAPPEL

Lageplan - zeichnerischer Teil
 zum Bauantrag (§ 4 LBOVVO)

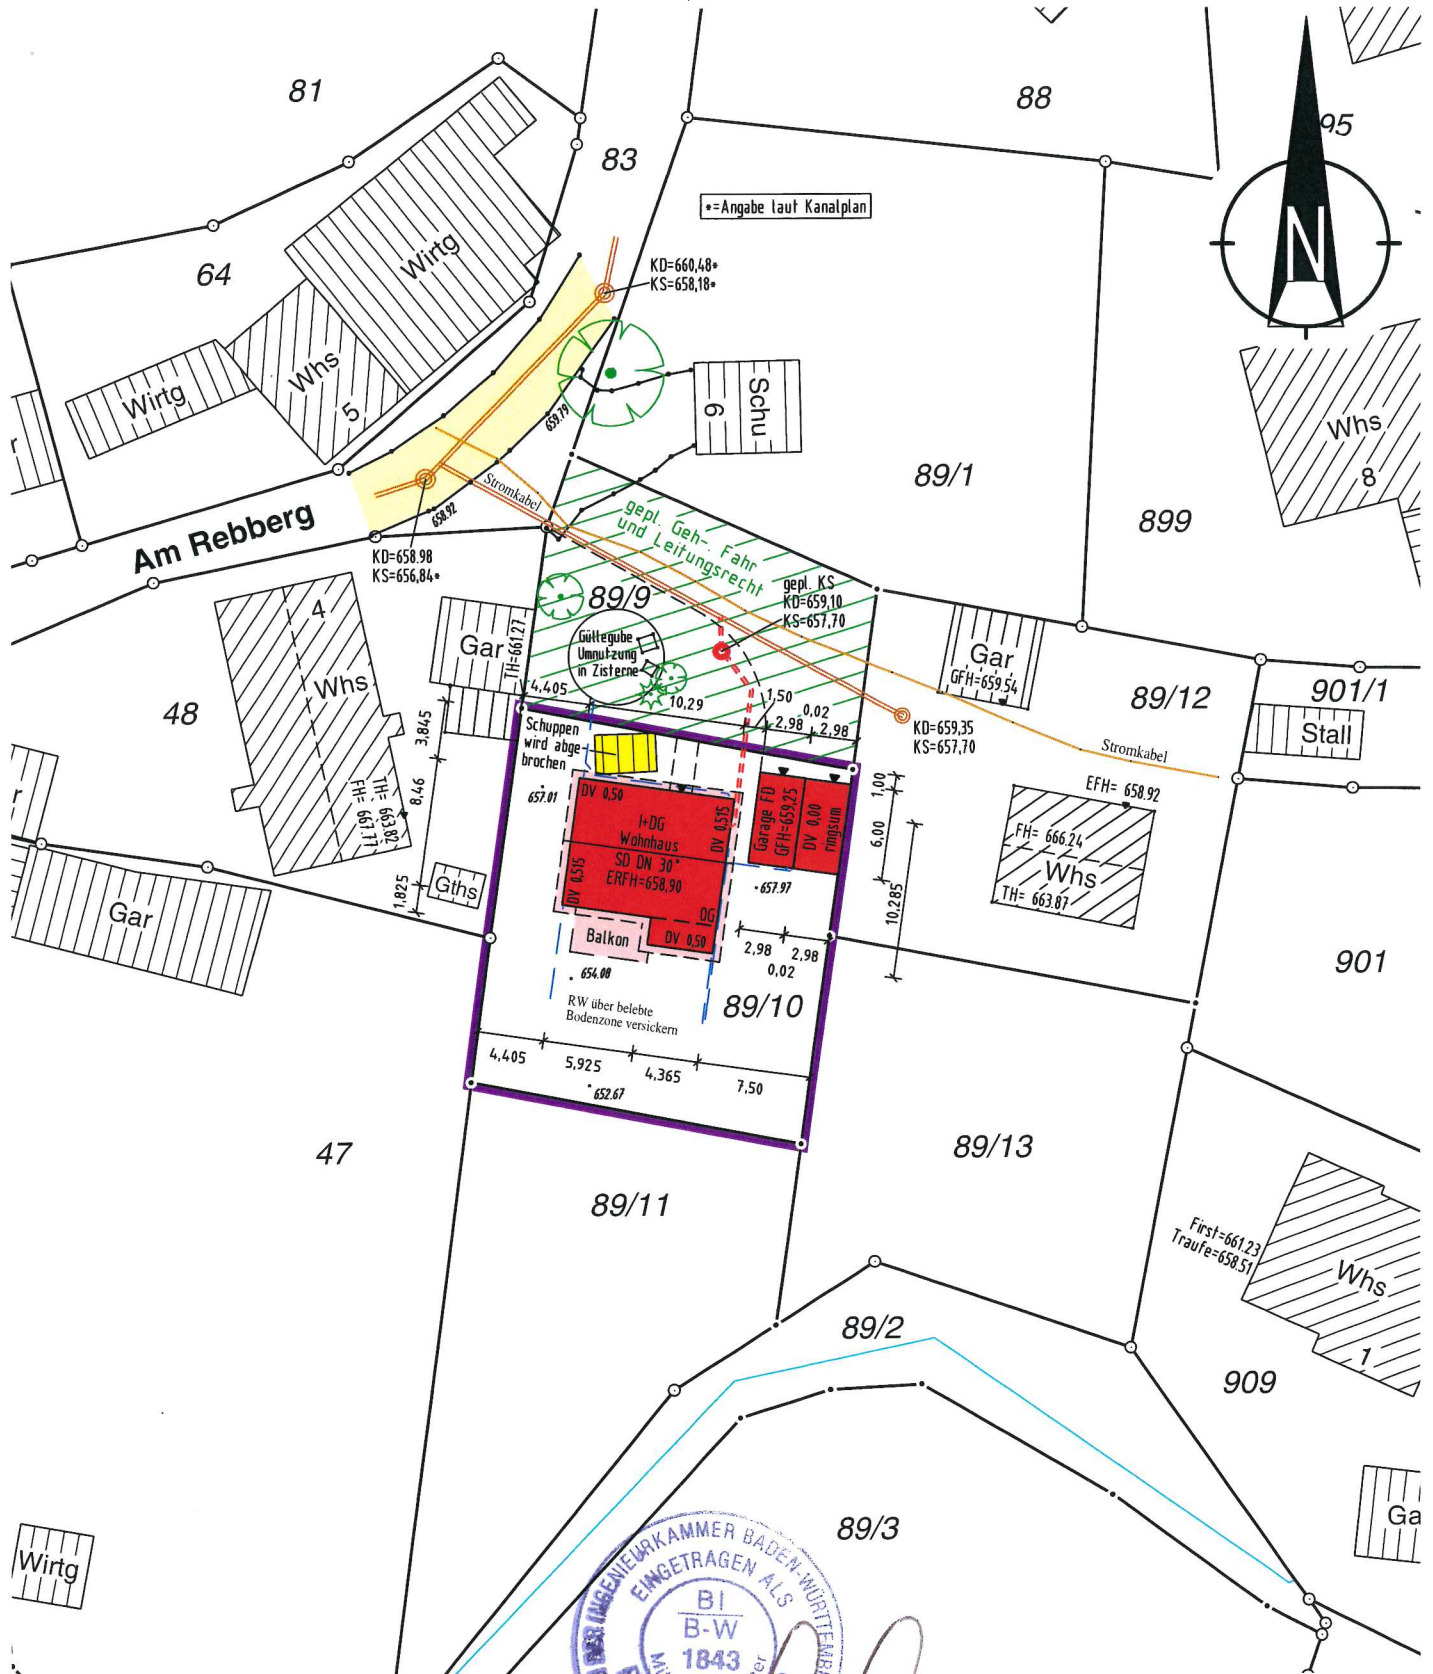

Trossingen, den 15.10.2019

Maßstab 1:500

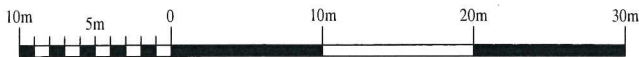

Die Übereinstimmung des zeichnerischen Teils mit dem Liegenschaftskataster wird bestätigt. Abweichungen gegenüber dem Grundbuch sind möglich.



Auftrags-Nr.: 2019190B

keine Haftung für sonstige unterirdische Leitungen

KURZ VERMESSUNG
MANN
 Ingenieurbüro für
 Vermessungstechnik
 Dipl. Ing. Gerd Kurzmann
 Hohnerstraße 4/2, 78647 Trossingen
 Tel. 07425 /33130-0 Fax 33130-10