

Vermessungsverwaltung Baden-Württemberg

Landratsamt Schwarzwald-Baar-Kreis  
Vermessungsbehörde

Humboldtstraße 11  
78166 Donaueschingen

# Auszug aus dem Liegenschaftskataster

Liegenschaftskarte 1 : 500  
Erstellt am 15.01.2020


Flurstück: 1146  
Flur:  
Gemarkung: Fischbach

Gemeinde: Nidereschach  
Kreis: Schwarzwald-Baar-Kreis  
Regierungsbezirk: Freiburg



Maßstab 1:500 0 5 10 15 Meter

## Lageplan -zeichnerischer Teil-

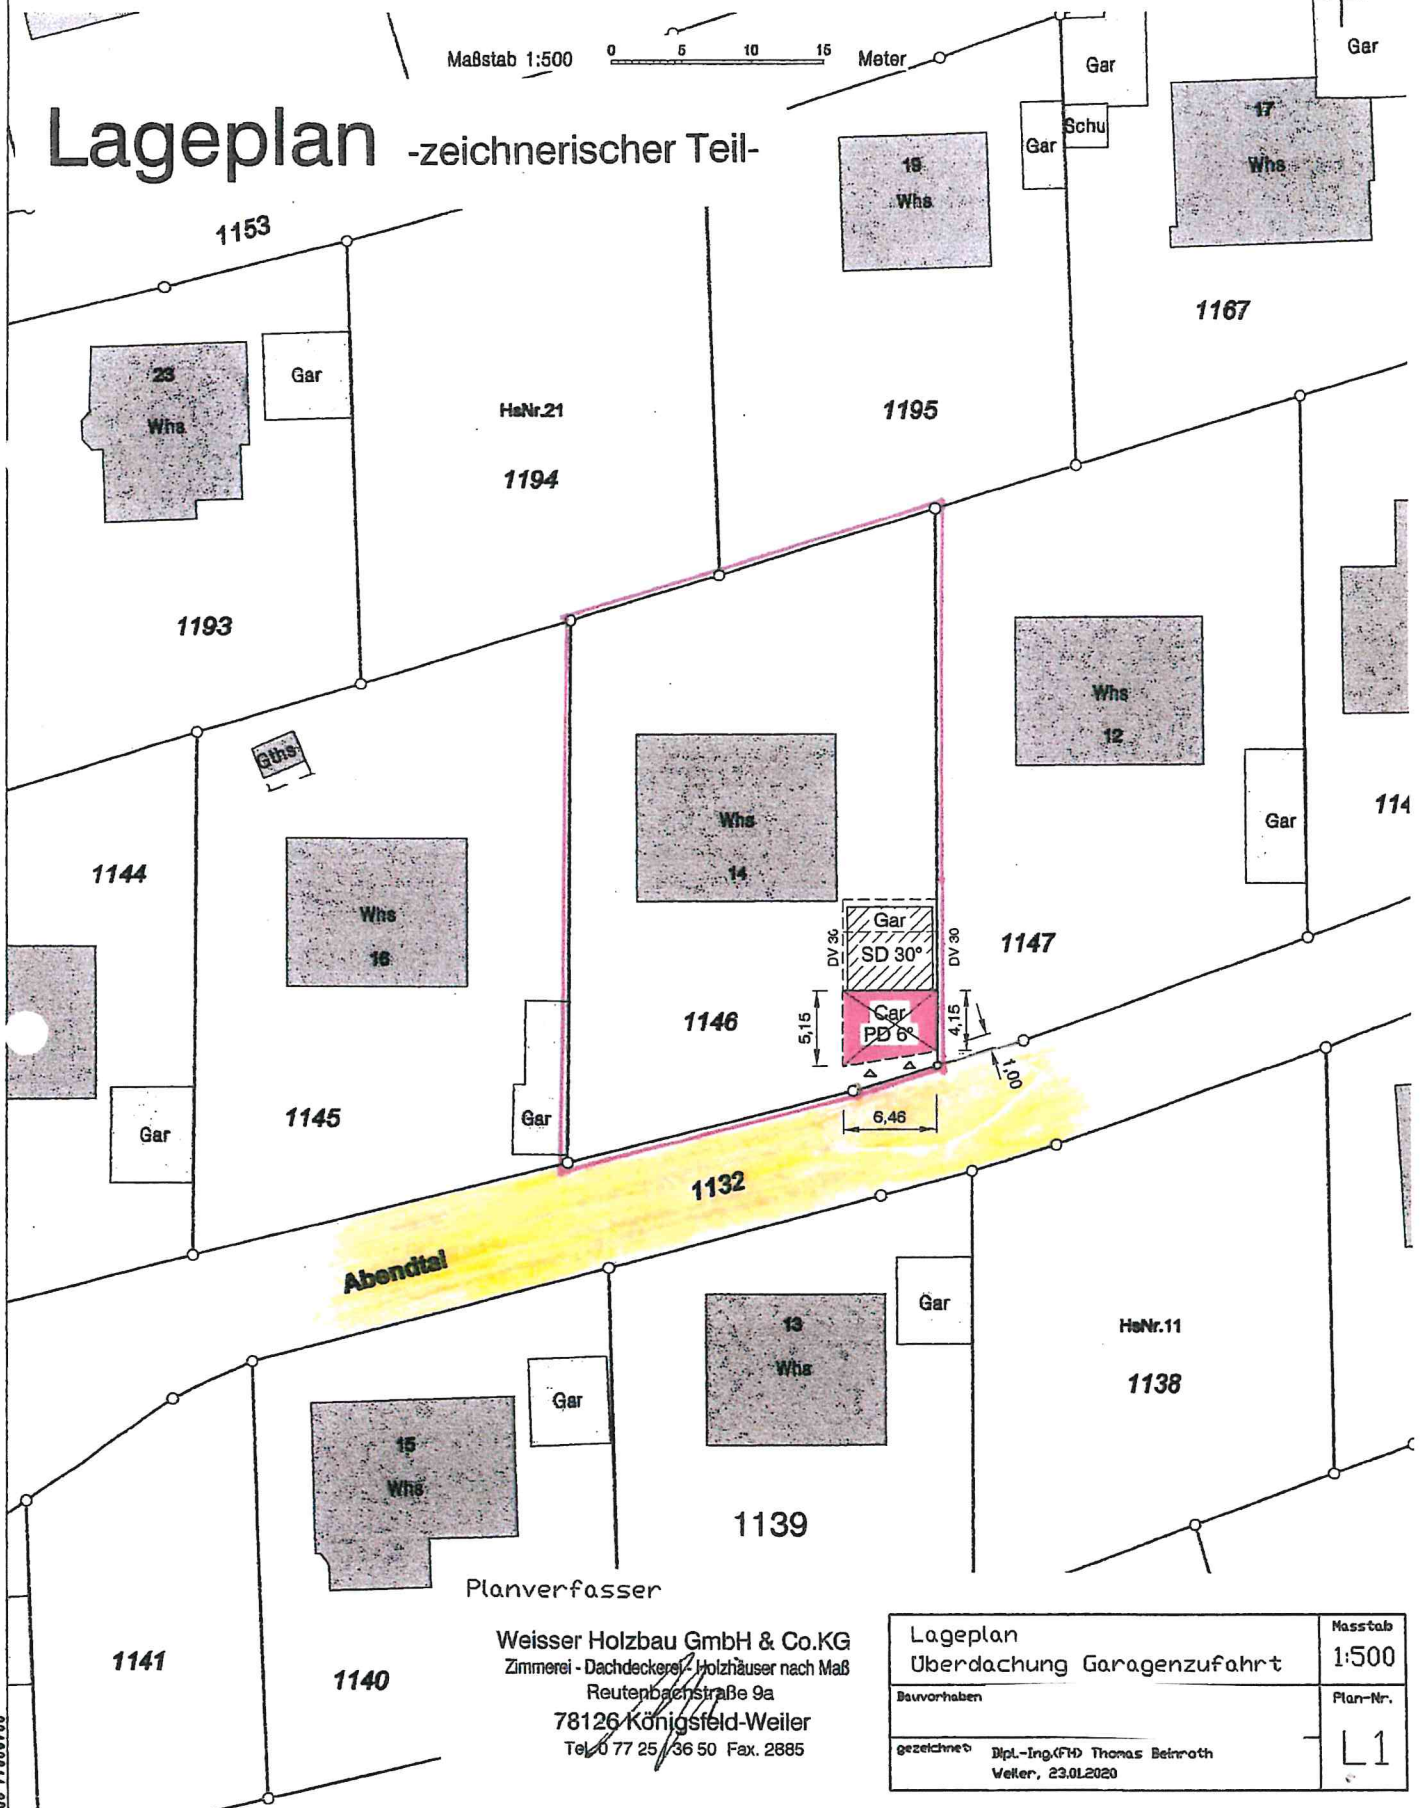

Planverfasser

Weisser Holzbau GmbH & Co.KG  
Zimmerei - Dachdecker - Holzhäuser nach Maß  
Reutenbachstraße 9a  
78126 Königsfeld-Weiler  
Tel. 0 77 25 / 36 50 Fax. 2885

Lageplan Überdachung Garagenzufahrt	Maßstab 1:500
Bauvorhaben	Plan-Nr. L1
gezeichnet Dipl.-Ing.(FH) Thomas Beinroth Weiler, 23.01.2020	

0011111111