


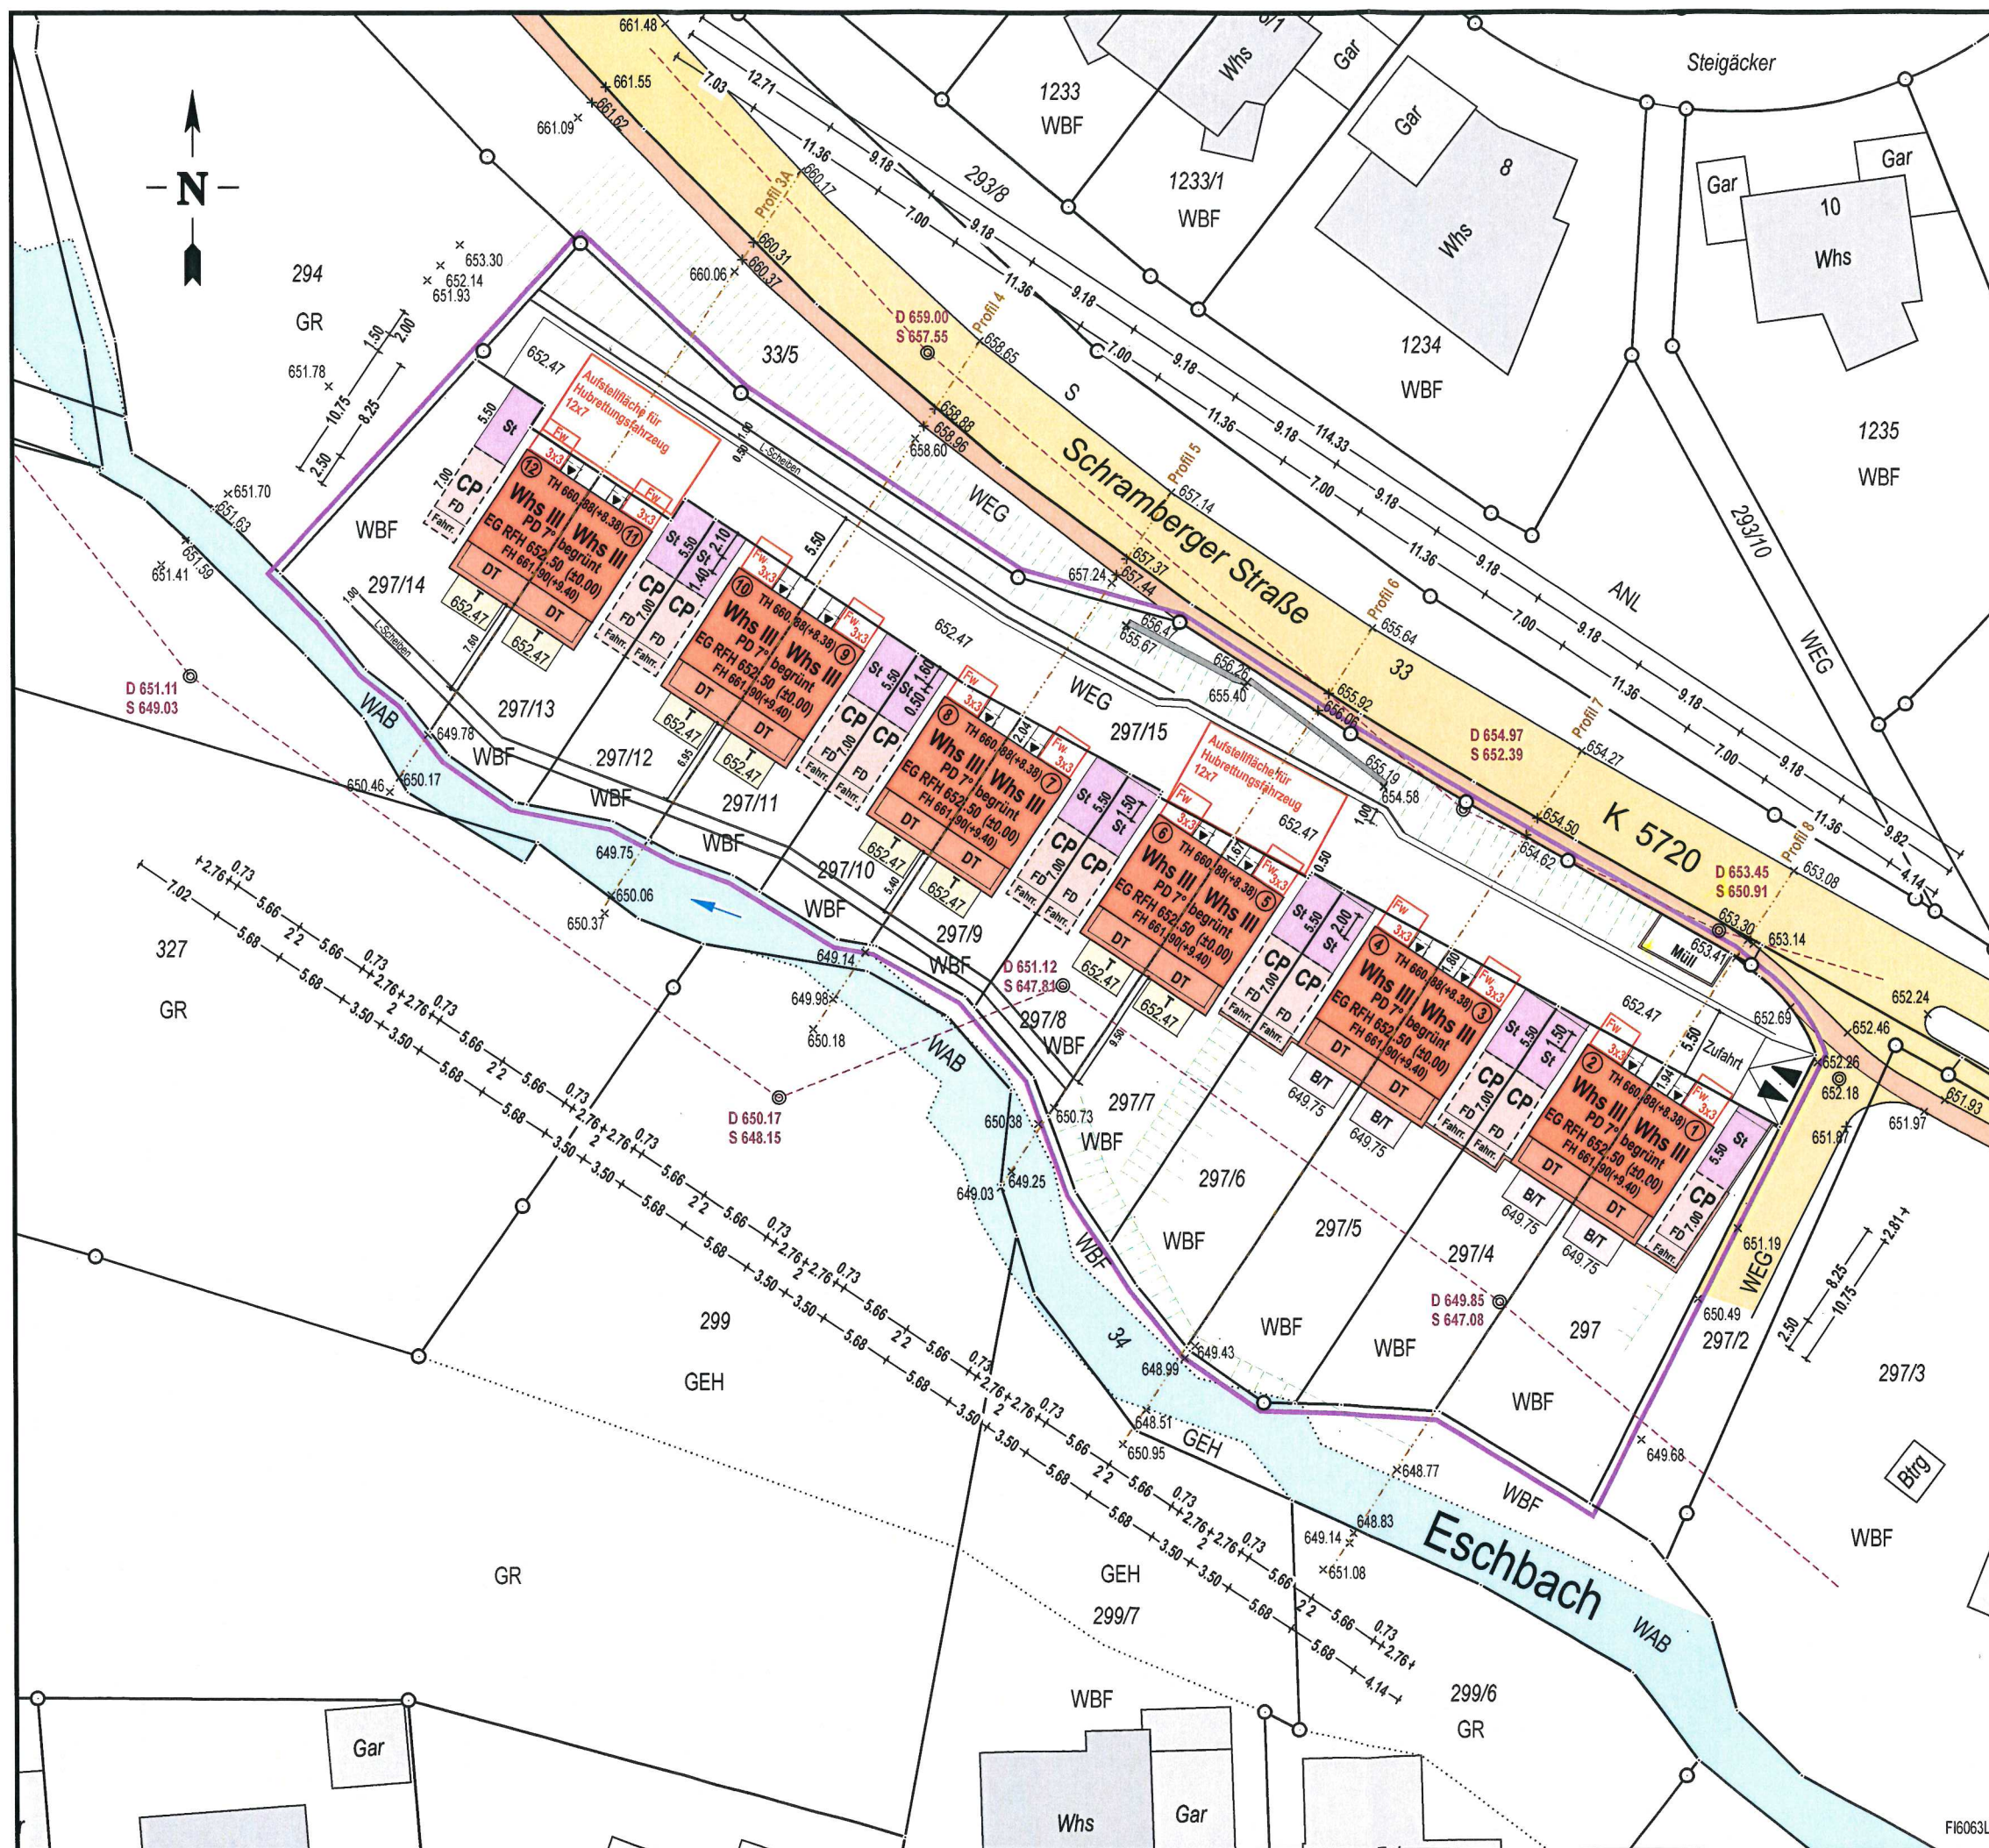

Lageplan - zeichnerischer Teil

zum Bauantrag (§ 4 LBO VVO)
für Flurstück(e) : **297, 297/4 bis 297/15**

Gemeinde : **Niedereschach**
Gemarkung : **Fischbach**
Landkreis : **Schwarzwald-Baar-Kreis**

Der Auszug stimmt mit dem Liegenschaftskataster überein.
(§ 4 Abs.2 LBO VVO) - Ergänzung durch Ortsvergleich !
Zeichnerischer Teil nach § 4 Abs.3-7 LBO VVO bearbeitet.

Maßstab 1 : 500

Maße dürfen nicht abgegriffen werden
(! nur eingetragene Maße verwenden !)
Keine Gewähr für : Unterirdische Leitungen und
Bauwerke im Bereich des Baugrundstückes !

Abstandsflächen s. Anlage

FH = Firsthöhe, TH = Traufhöhe, B = Balkon, T = Terrasse
PD = Pultdach, FD = Flachdach, St = Stellplatz, CP = Carport
DT = Dachterrasse, Müll = Müllabholfläche

Fw = Feuerwehr Aufstellfläche (3x3m) für
4-teil. Steckleiter (§2 LBOAVO)

[Kanalangaben aus Bestandsplänen !](#)

Freiburg, den 15.04.2020

GÜNTHER & SCHMIDT

Ingenieurbüro
für Vermessungswesen

Kandelblickstr. 6 | 79108 Freiburg i. Br.
Tel.: 07665/3510 | Fax: 07665/41211
info@ibv-guenther-schmidt.de



FI6063LP