

Kreis Schwarzwald-Baar Kreis


Gemeinde : Niedereschach

Gemarkung : Kappel

Lageplan

zum Bauantrag (§ 4 LBOVVO)

- zeichnerischer Teil -

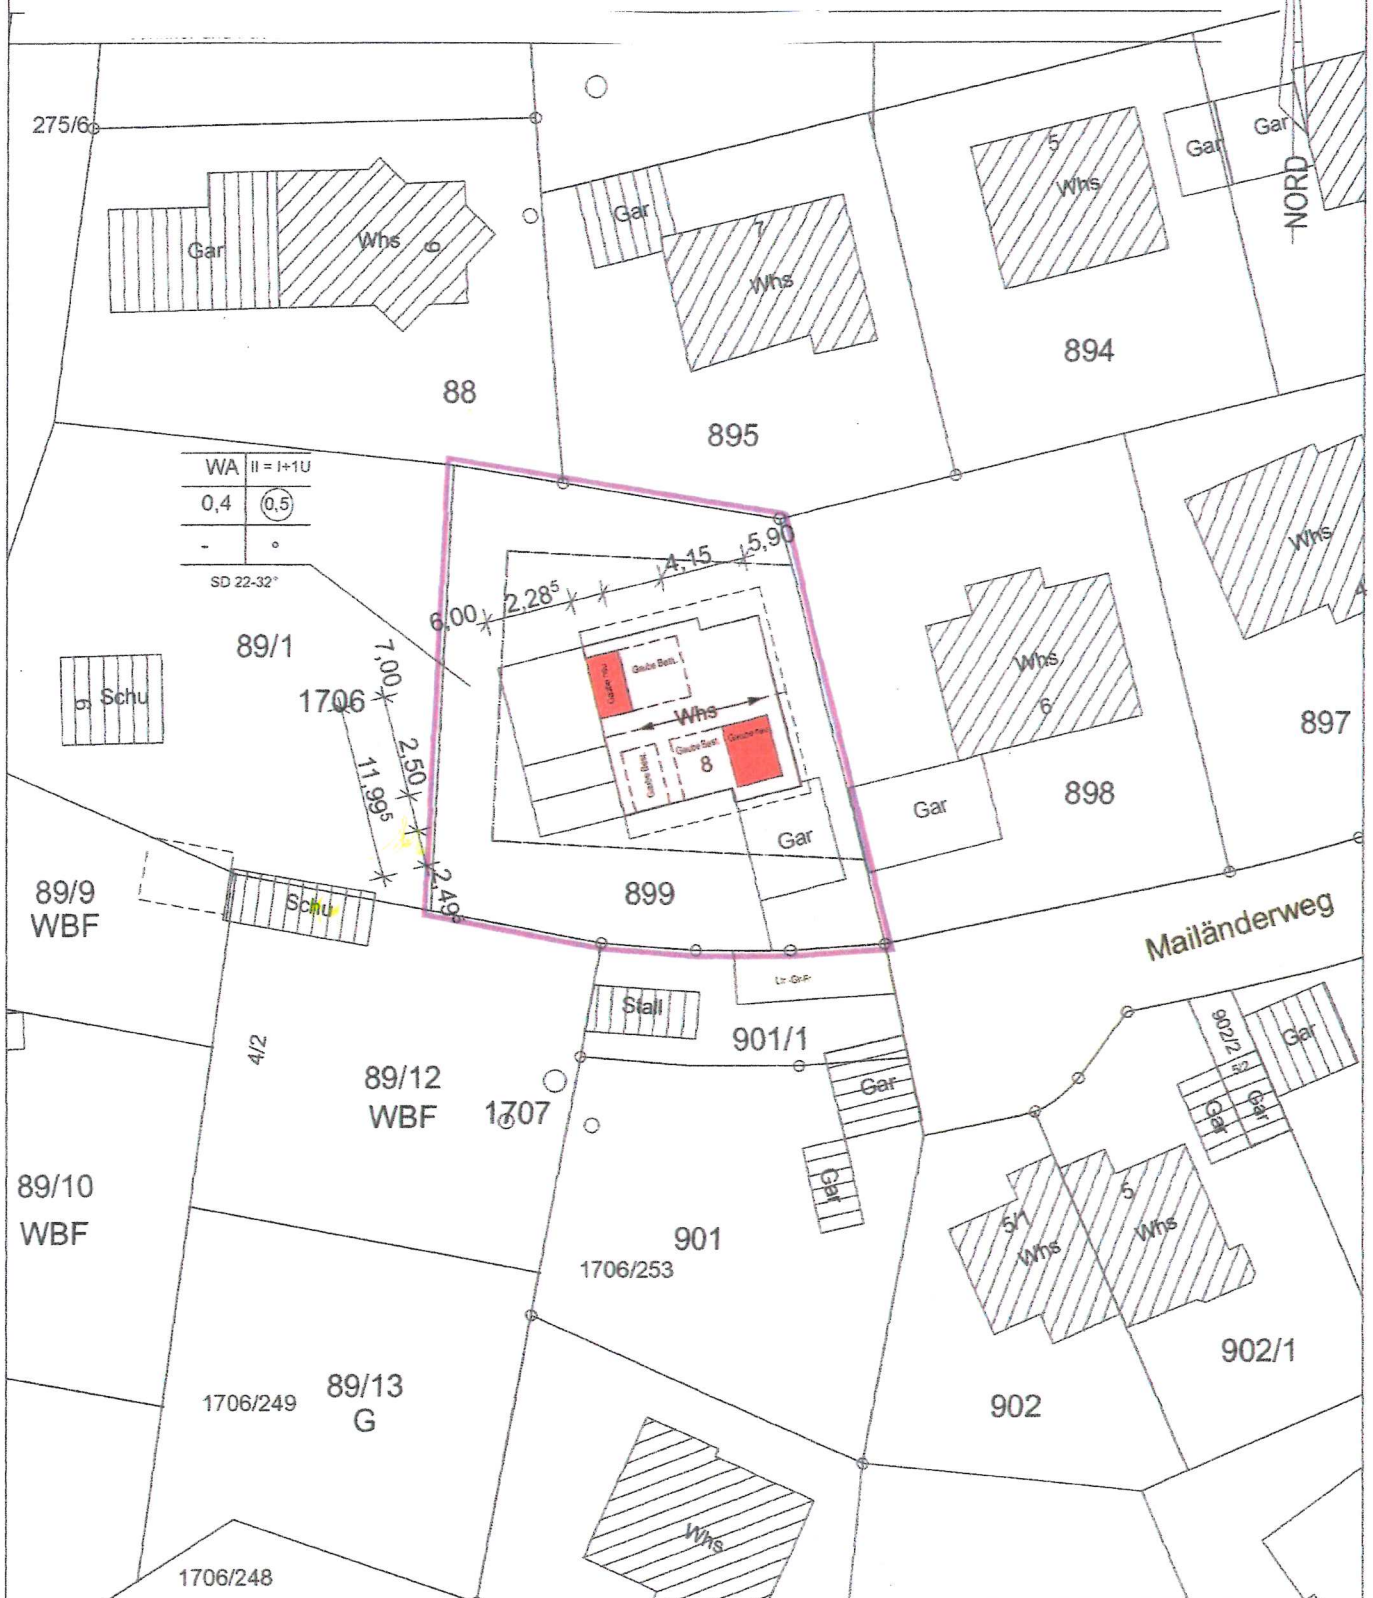

Maßstab 1 : 500

Darstellung entspricht dem Liegenschaftskataster,
Abweichungen gegenüber dem Grundbuch möglich

Graph. Dateiauszug vom 06.04.2020 G9172940

Gefertigt : *D. Helmstädter*

Unterkirnach, den 08.04..2020

Architekturbüro Dietmar Helmstädter
78089 Unterkirnach Sommerbergweg 22
email: d.helmstaedter2@live.de
Telefon (07721) 8079823